




P.I. del Comune di Rivoli V.se - Tav. 2.a Idrogeologica

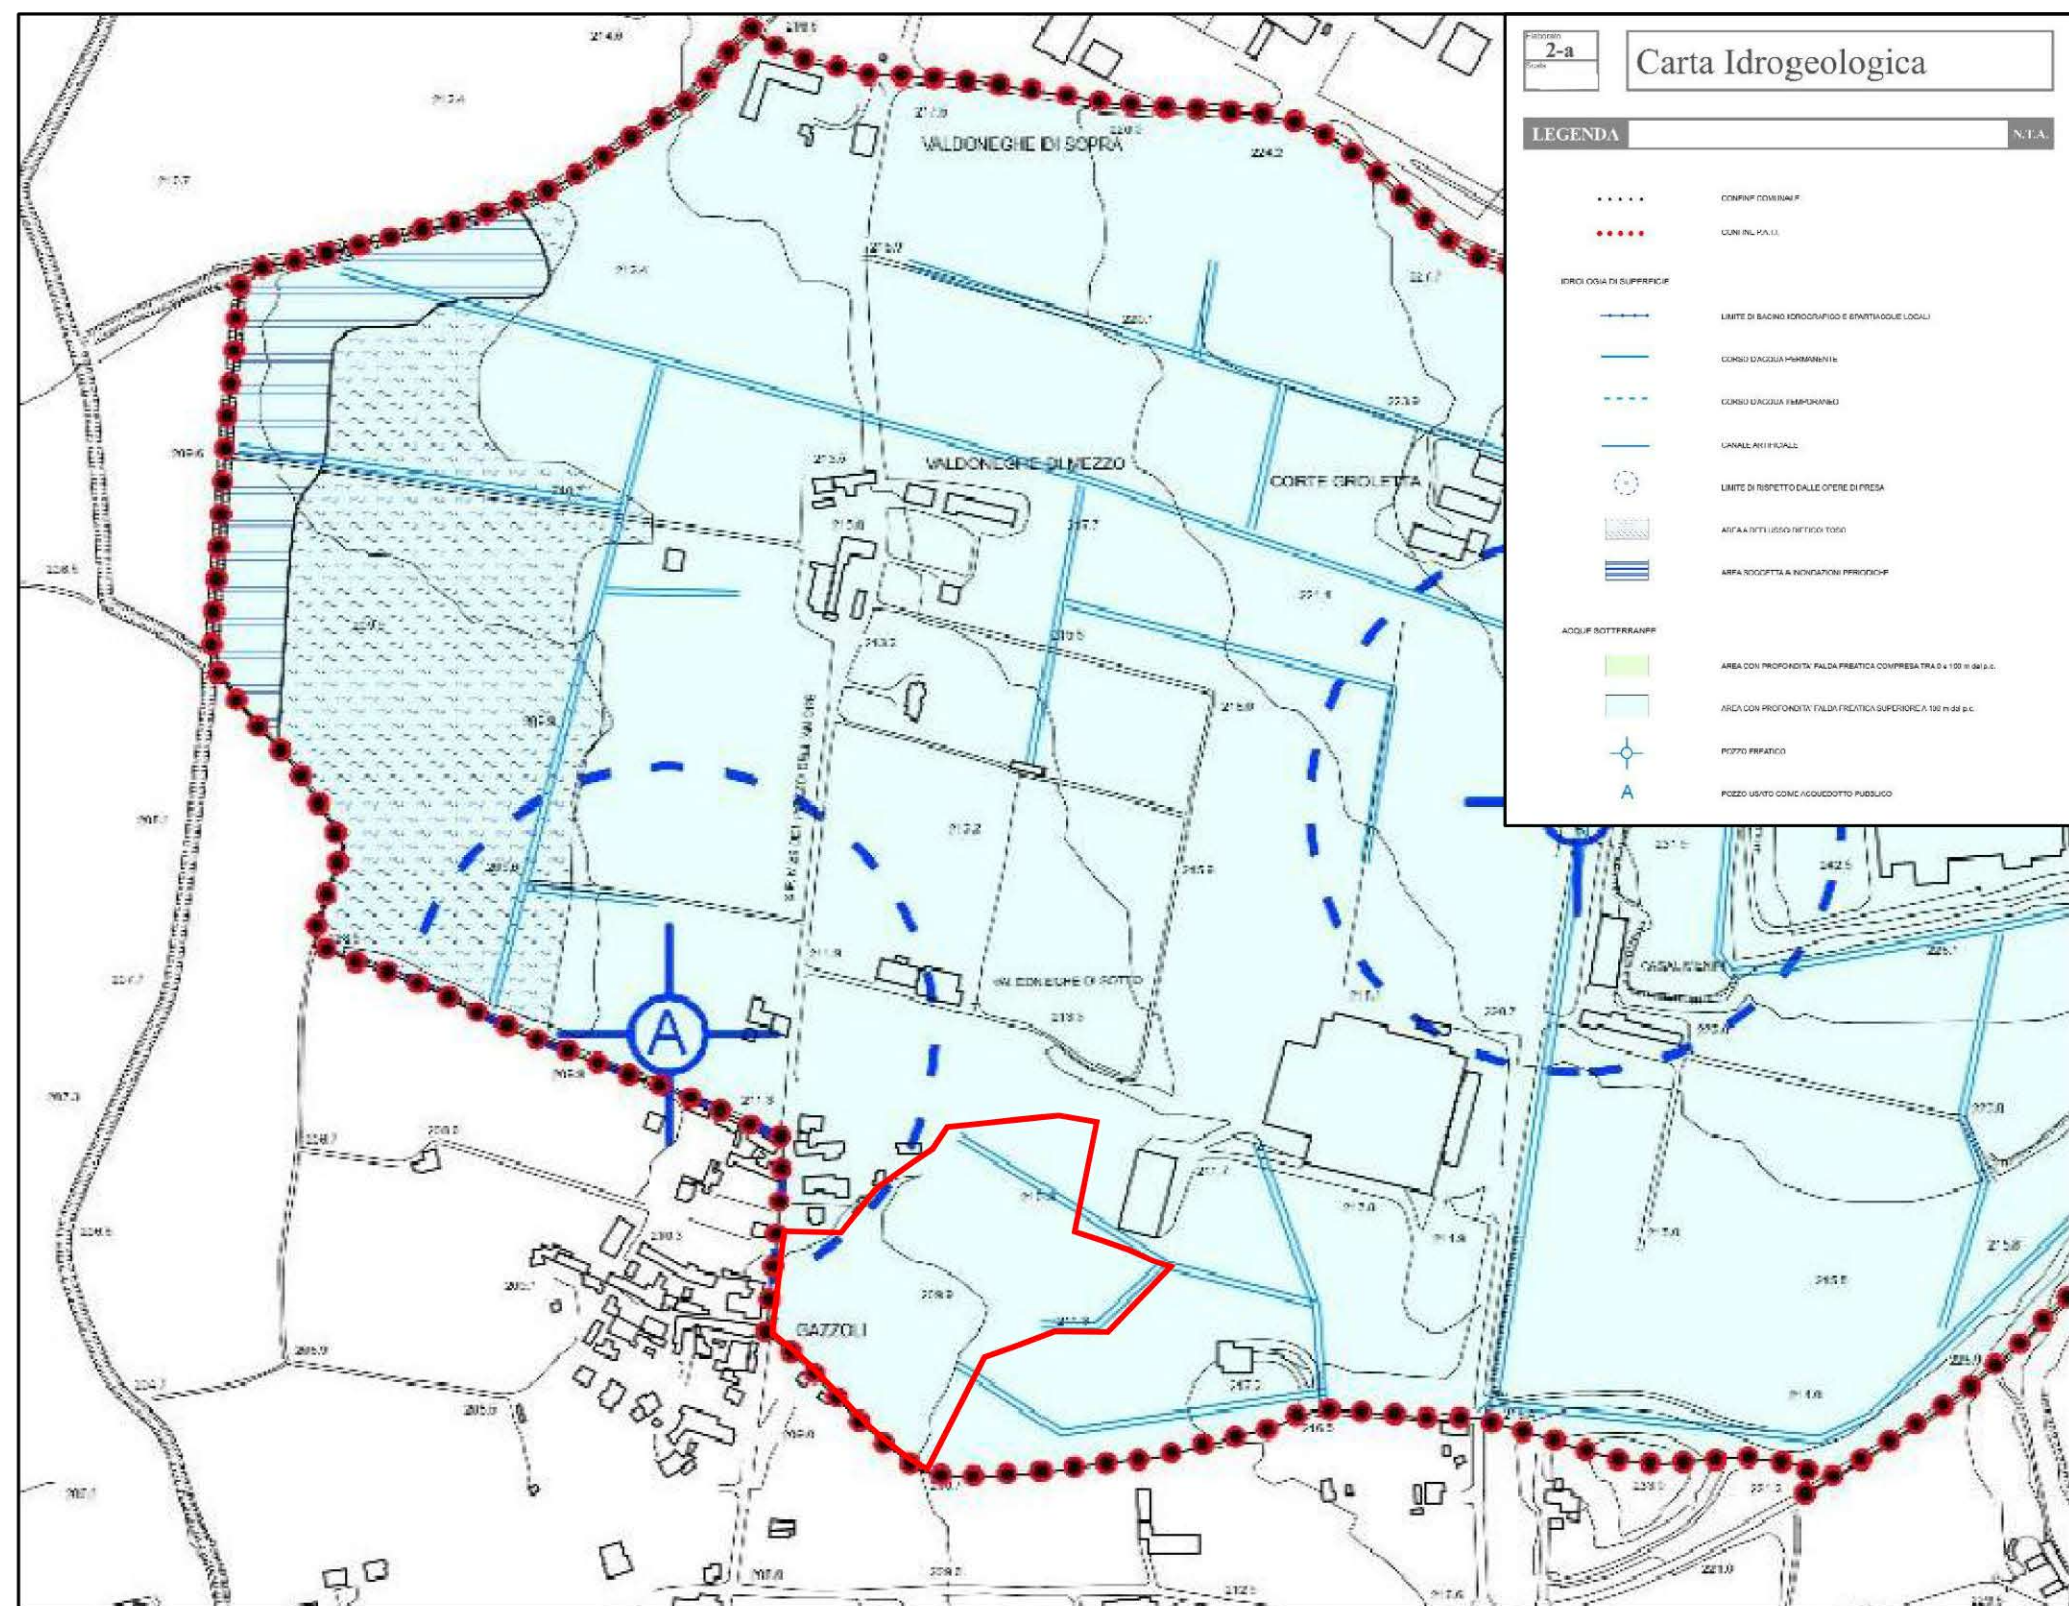


P.I. del Comune di Rivoli V.se - Tav. 1.2.b Carta dei Vincoli e Tutele - estratto scala 1:5.000

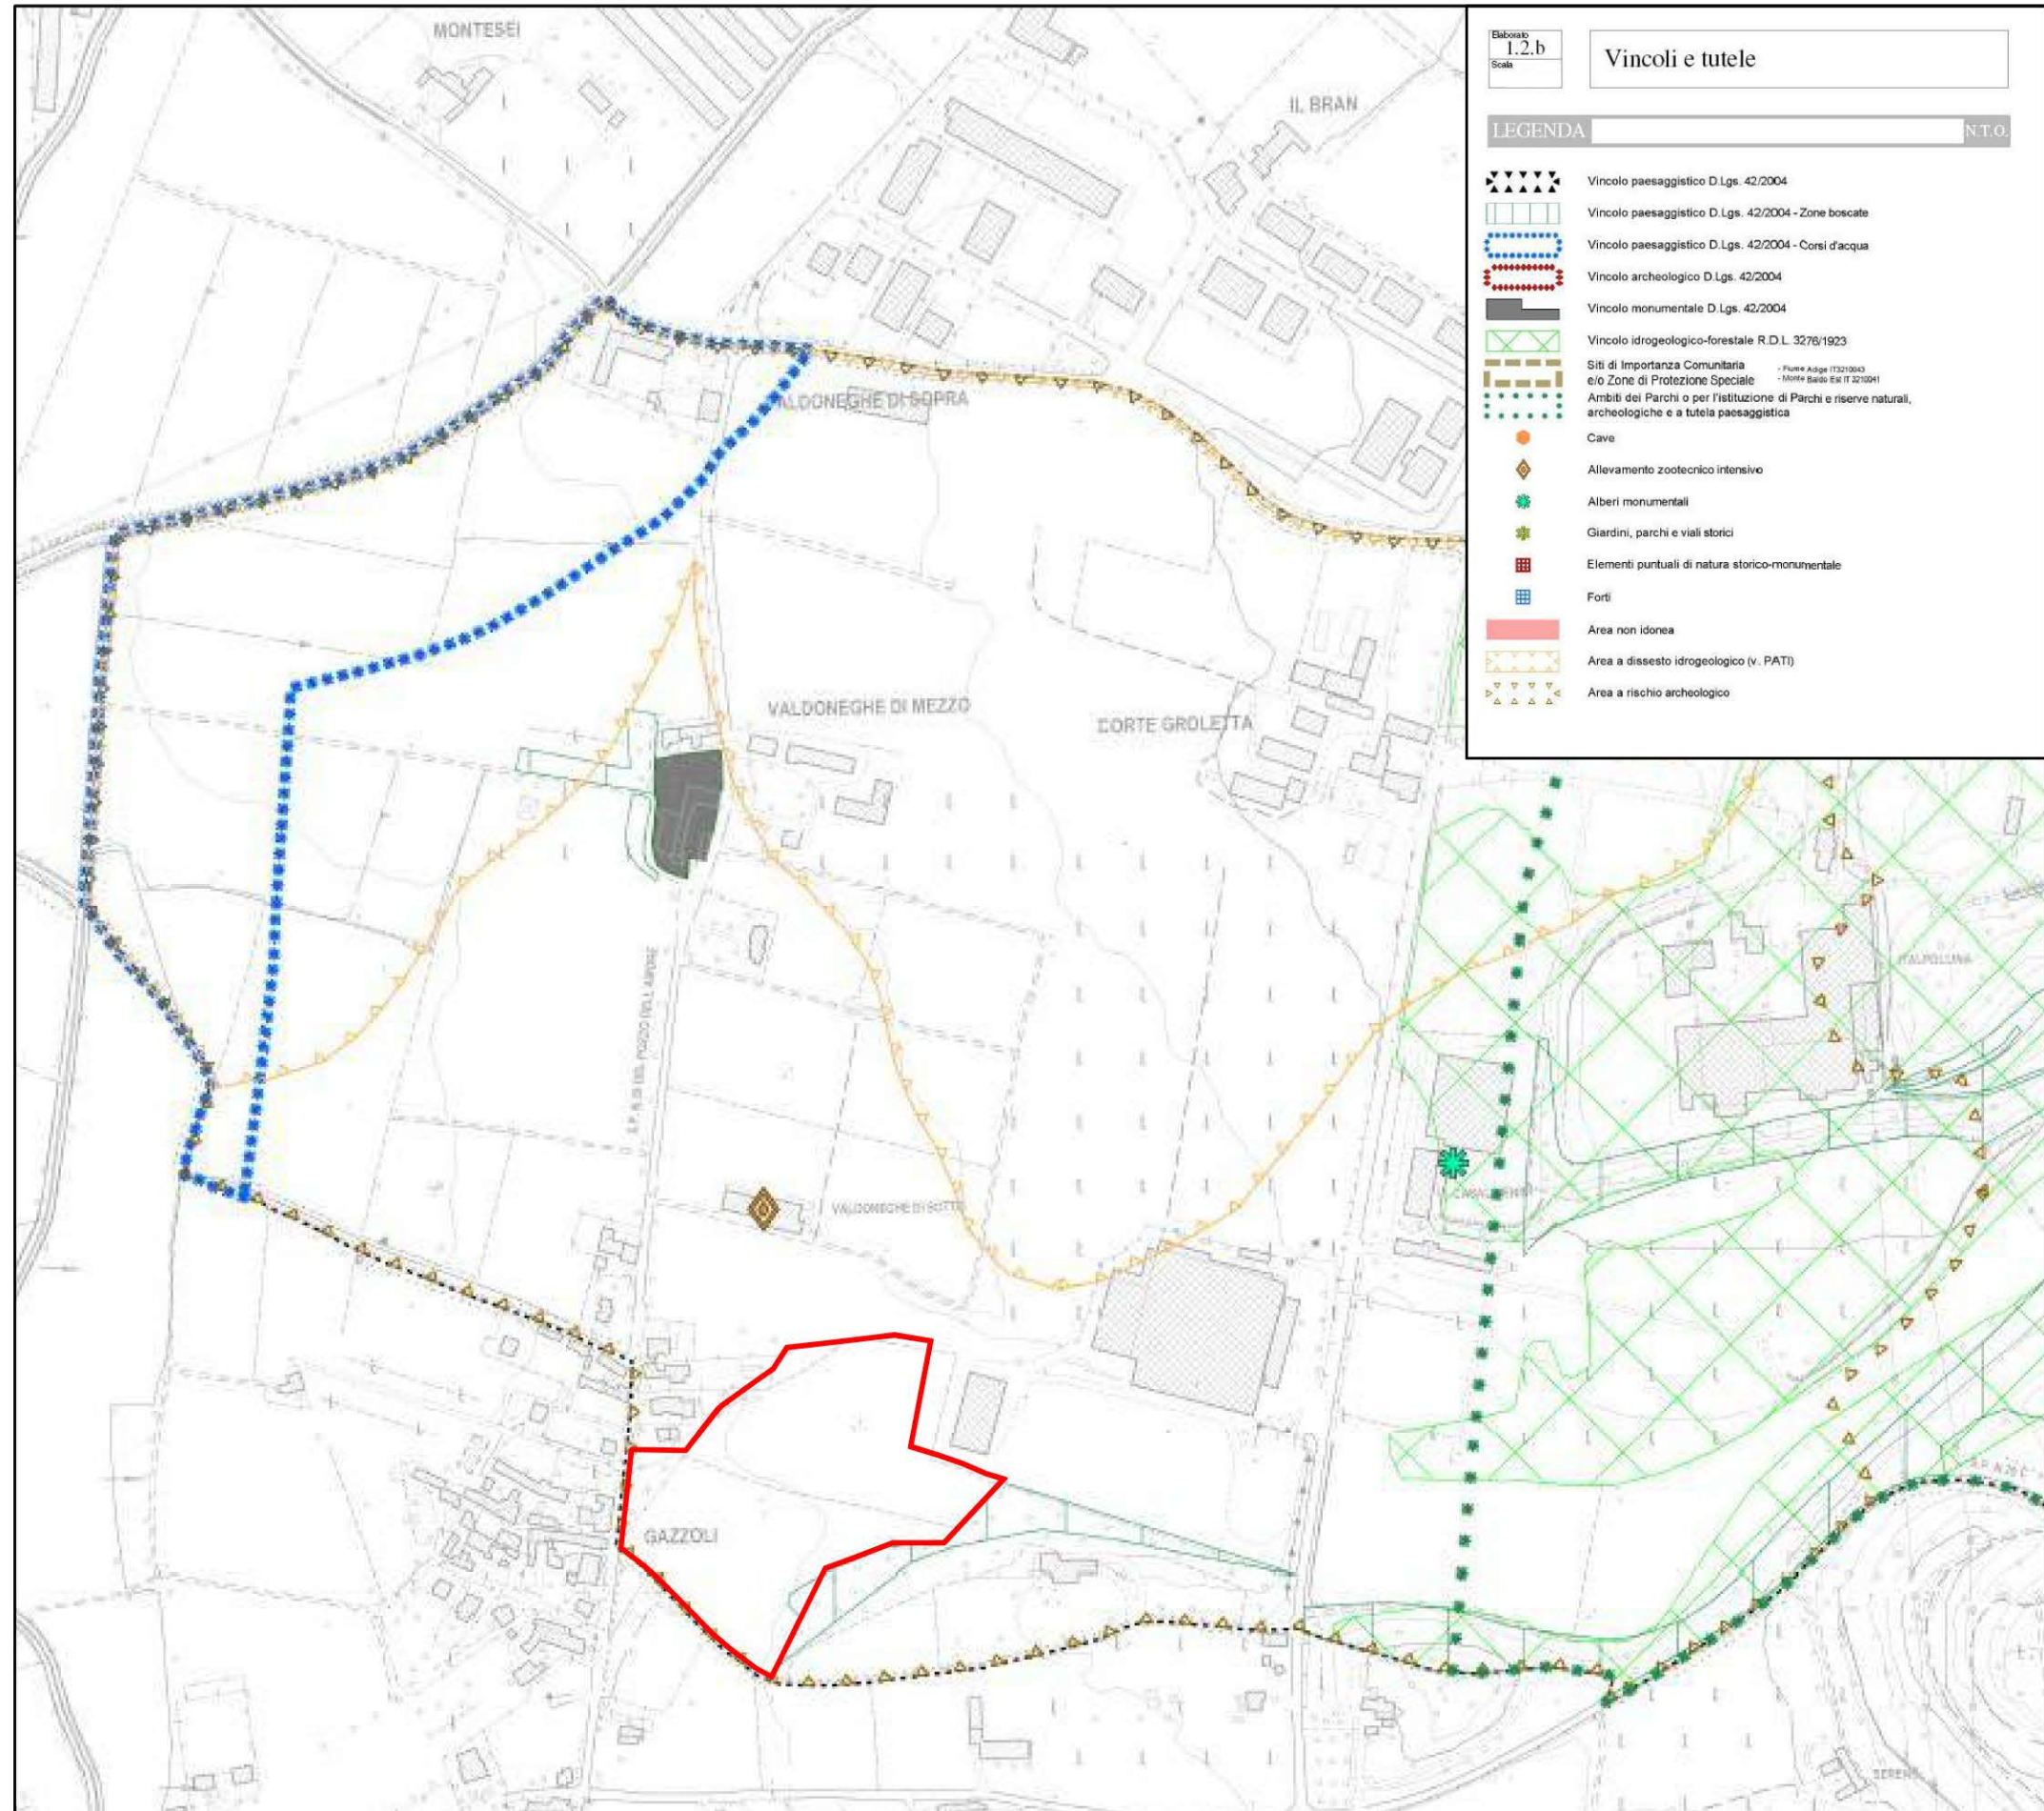


P.I. del Comune di Rivoli Veronese - Tavola Rete Ecologica Comunale - estratto scala 1:5.000

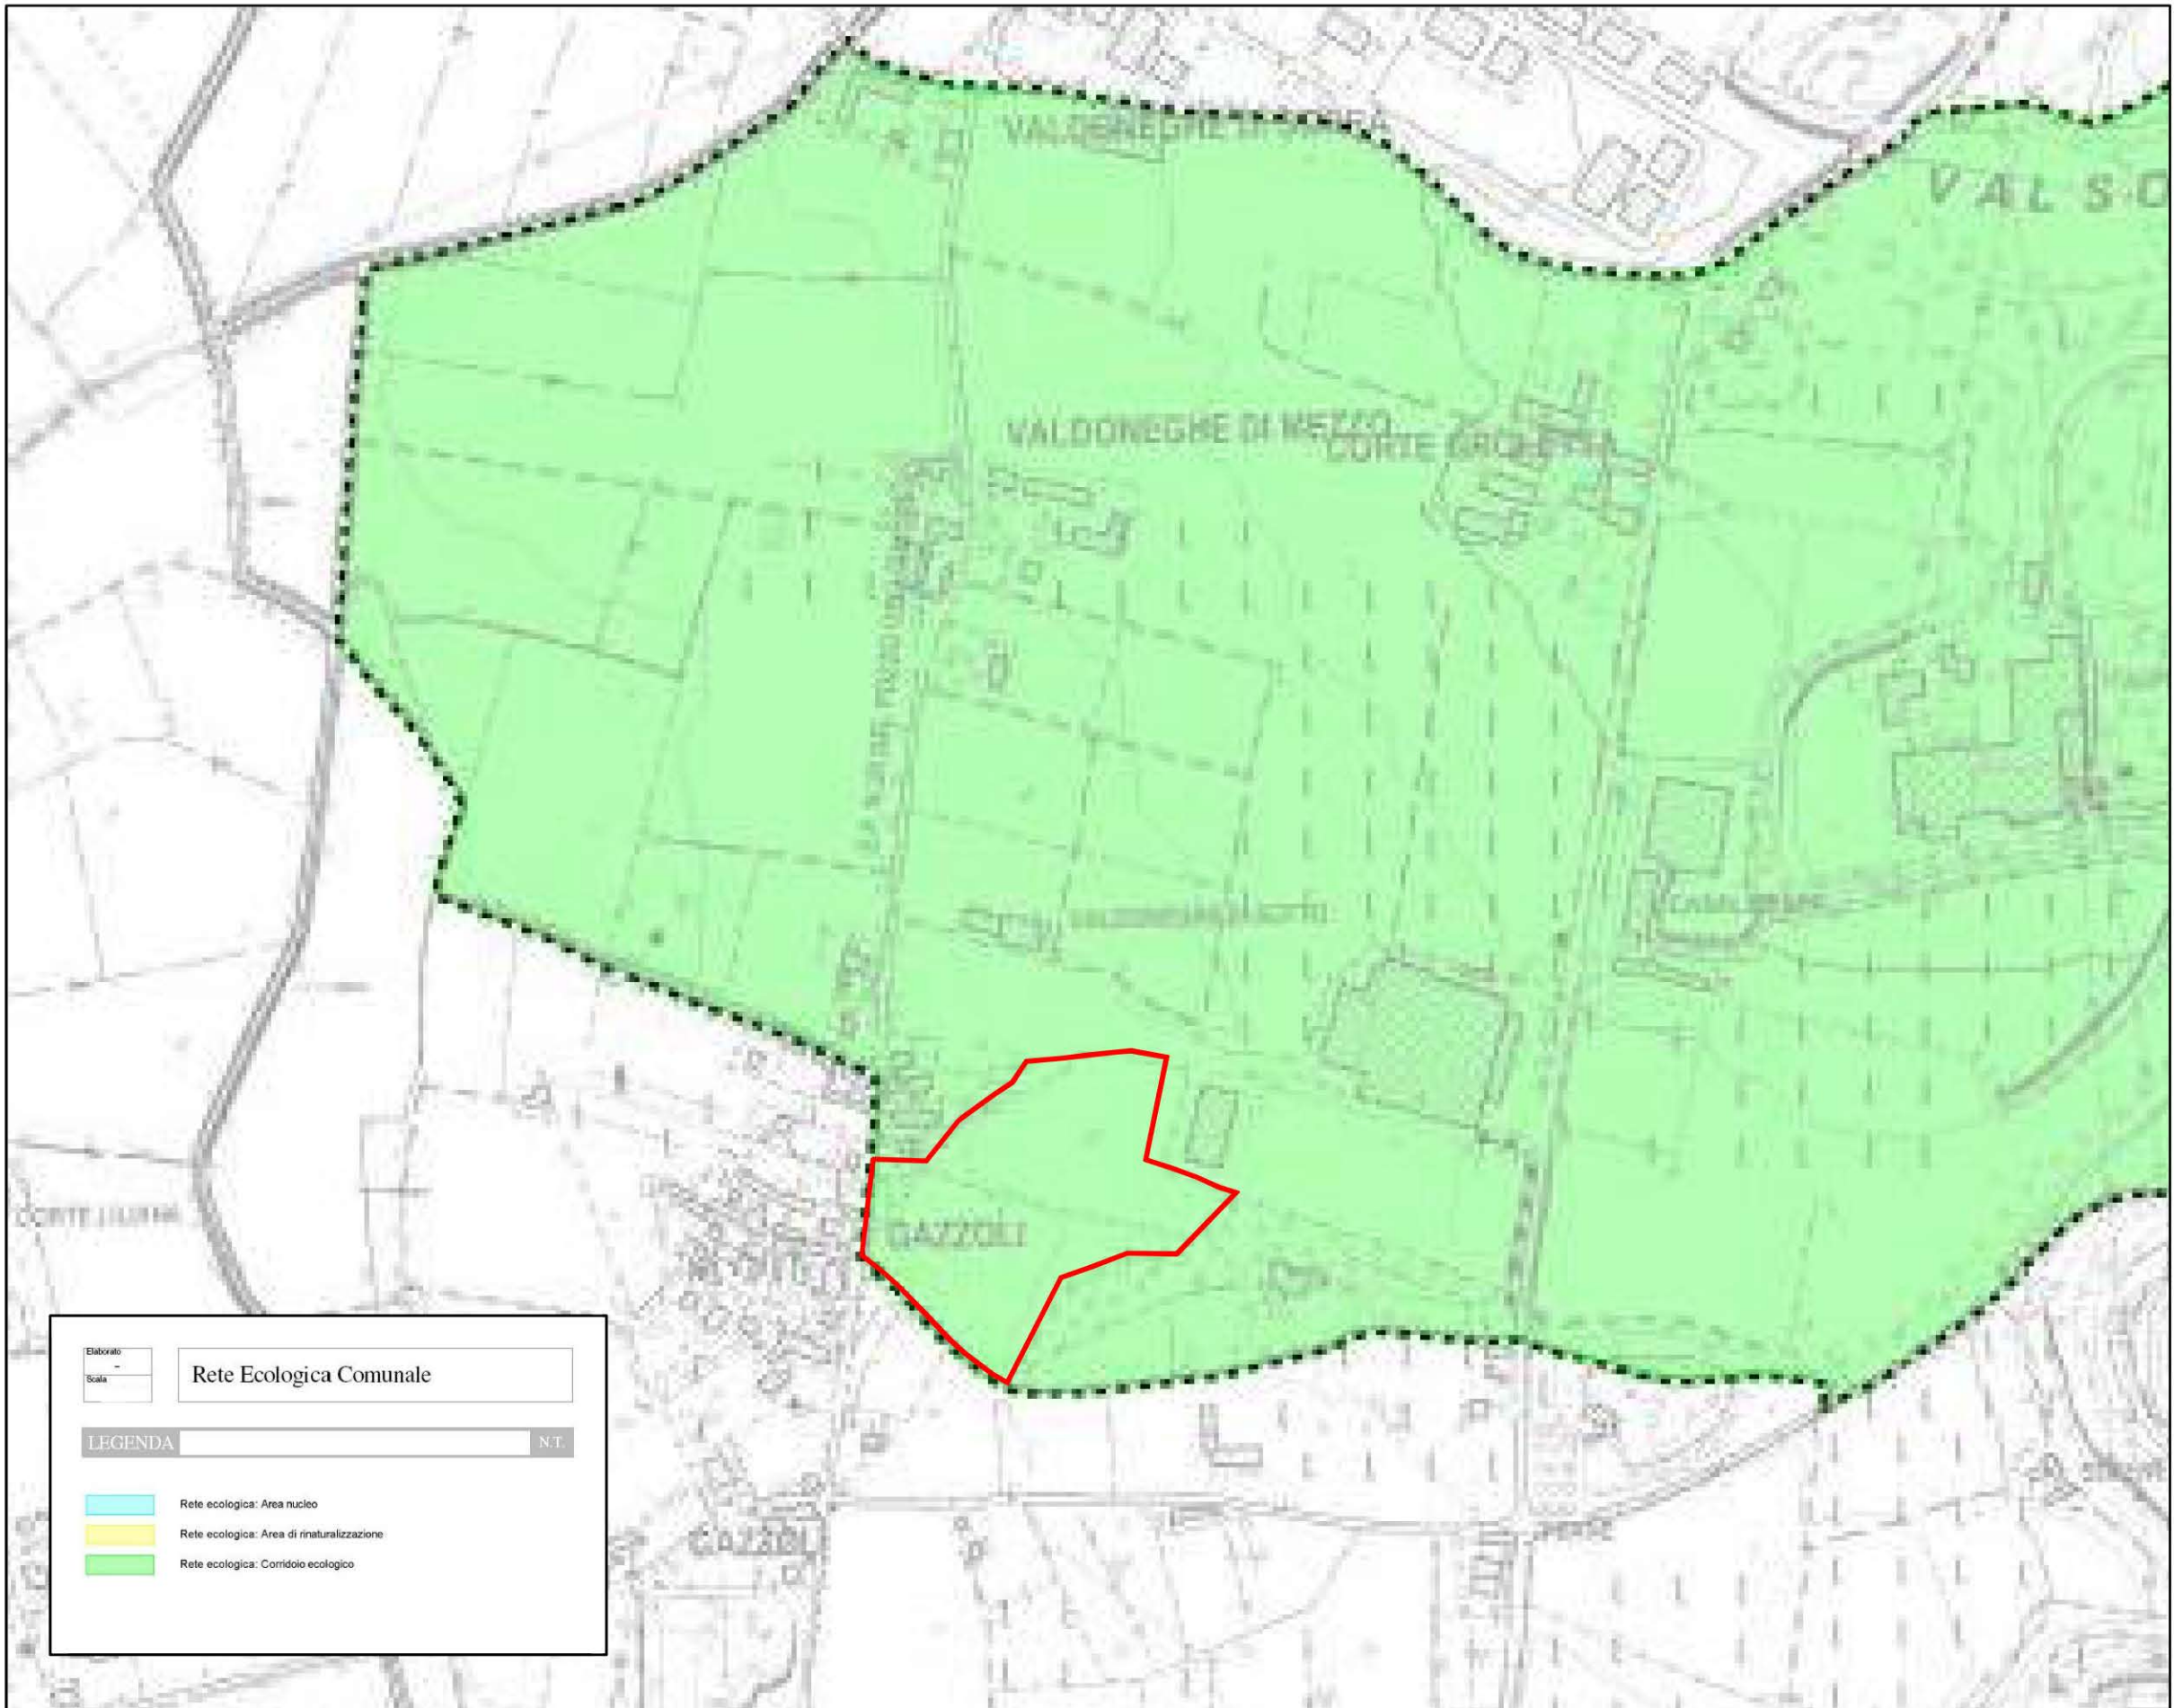


P.I. del Comune di Rivoli Veronese - Tavola Consumo S.A.U. - estratto scala 1:5.000

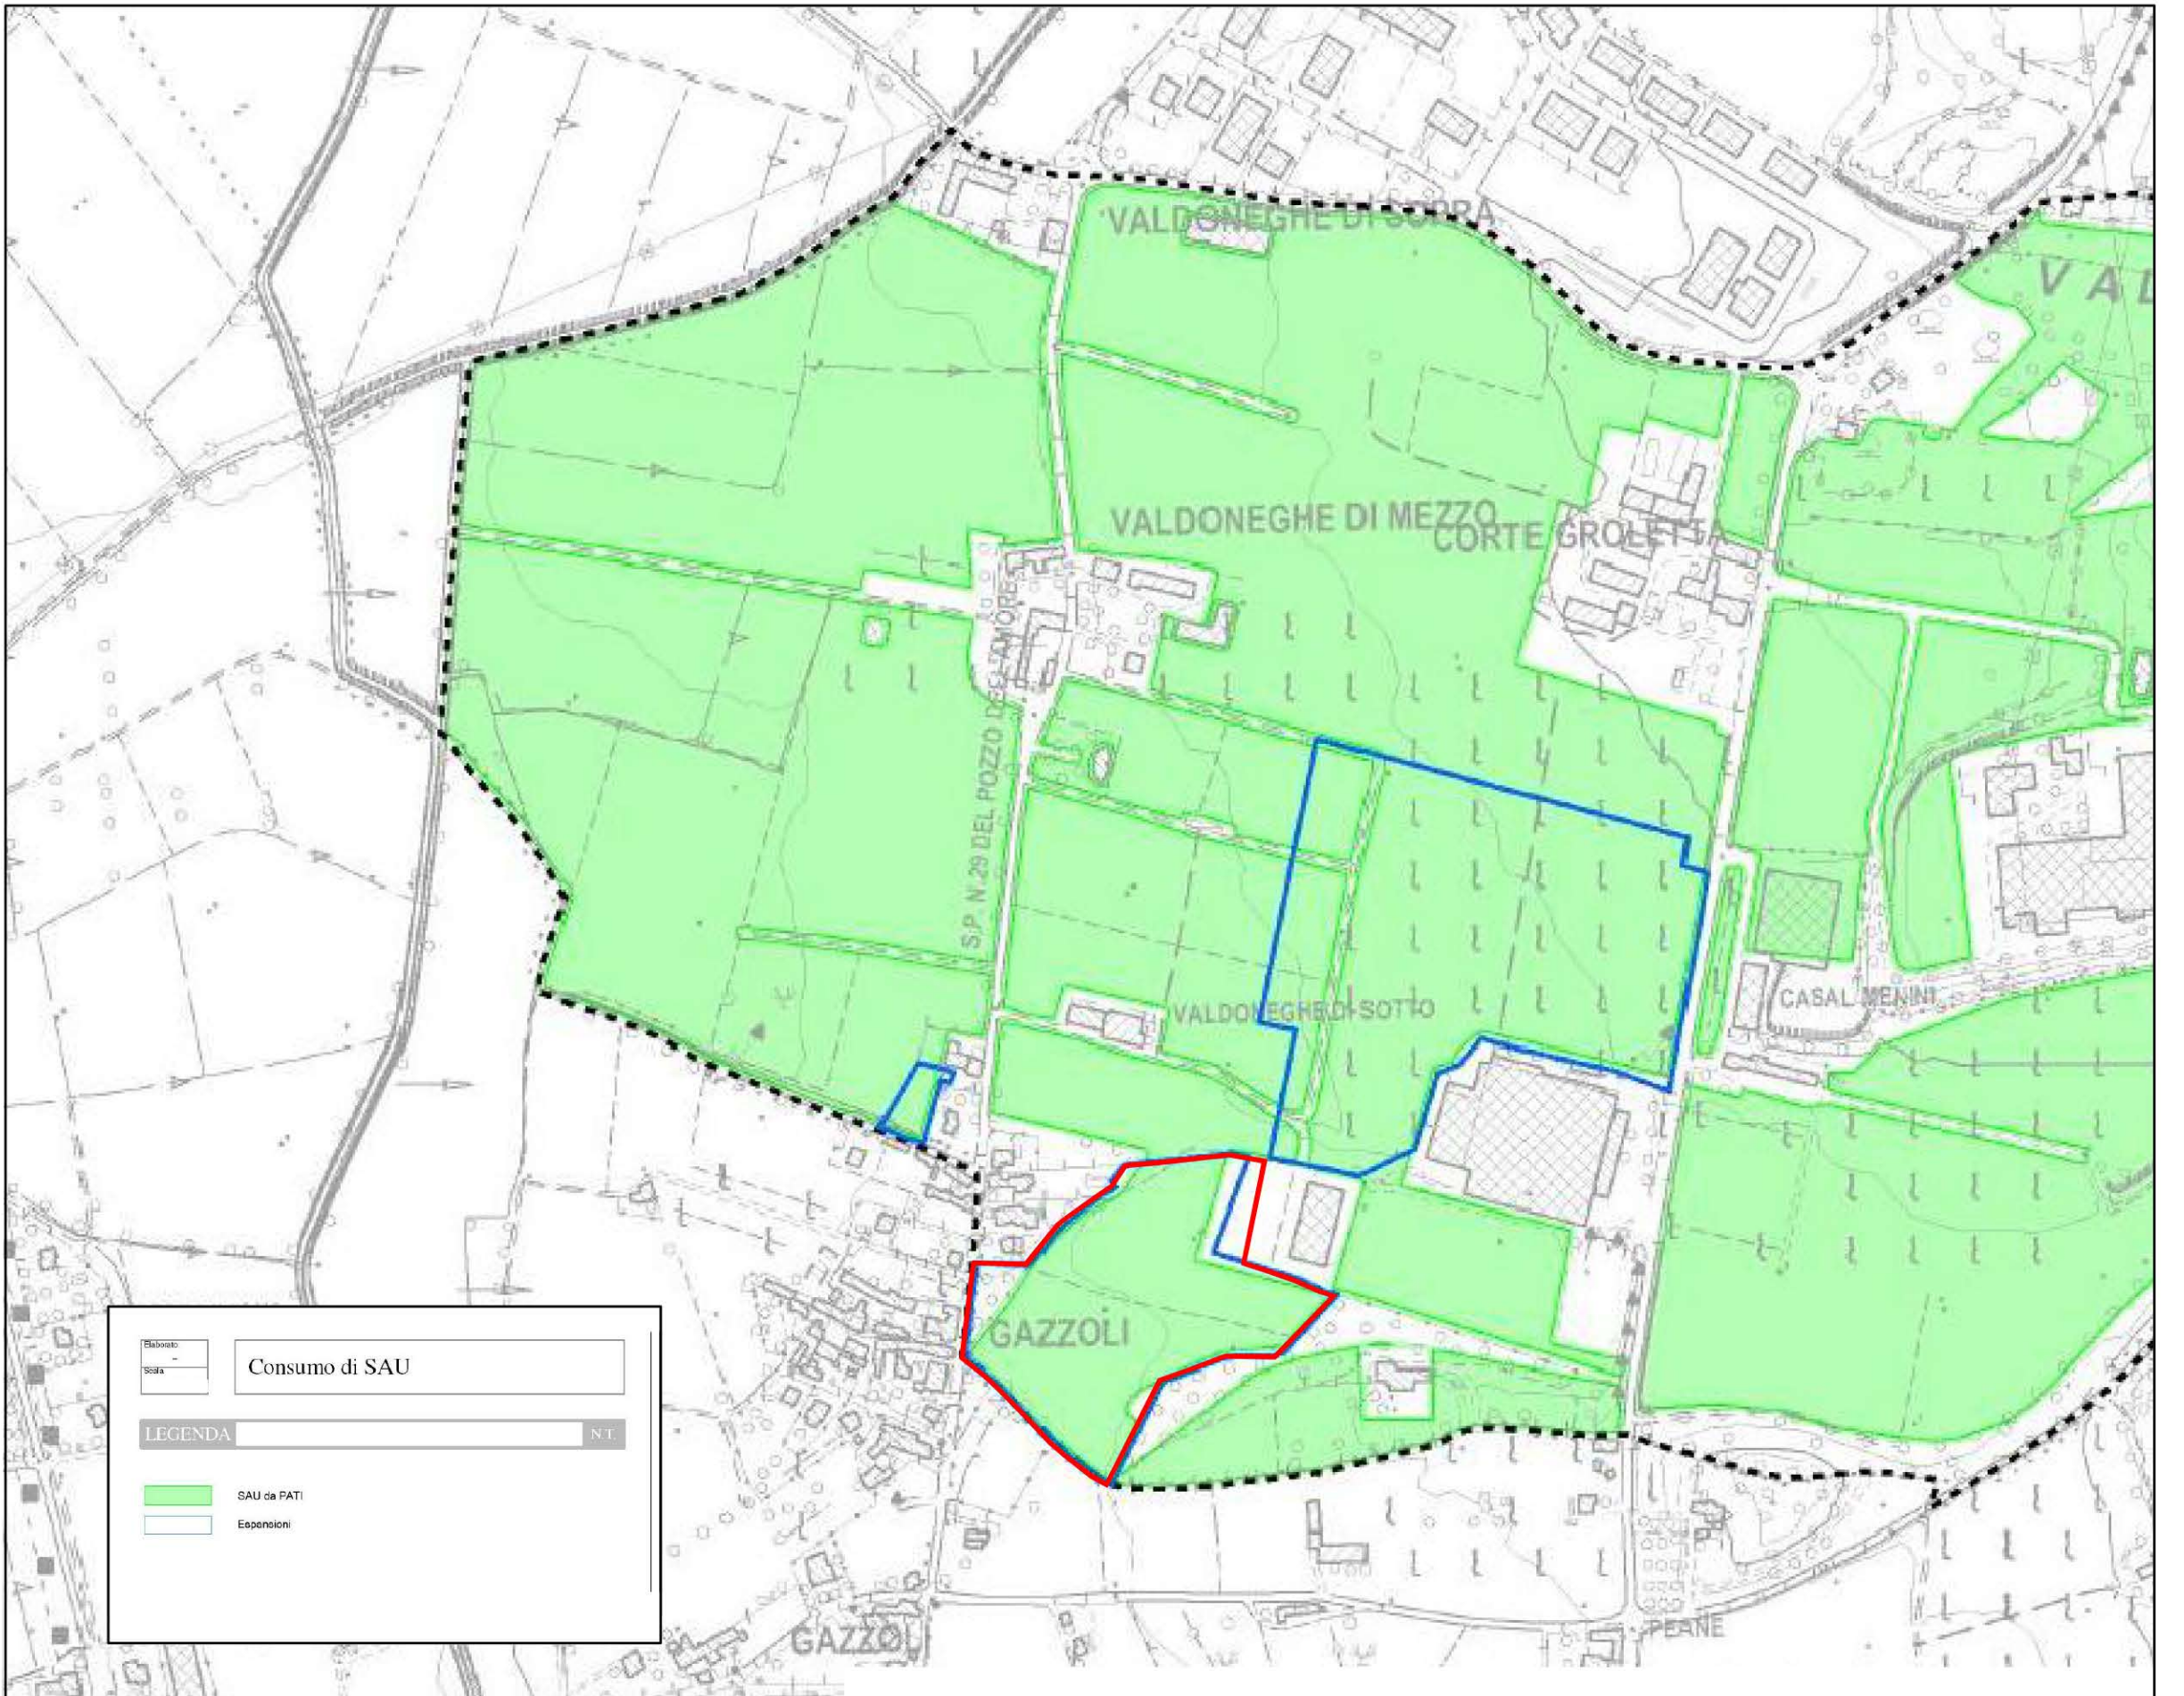


P.I. del Comune di Rivoli V.se - Tav. 4.a Carta delle fragilità geologiche



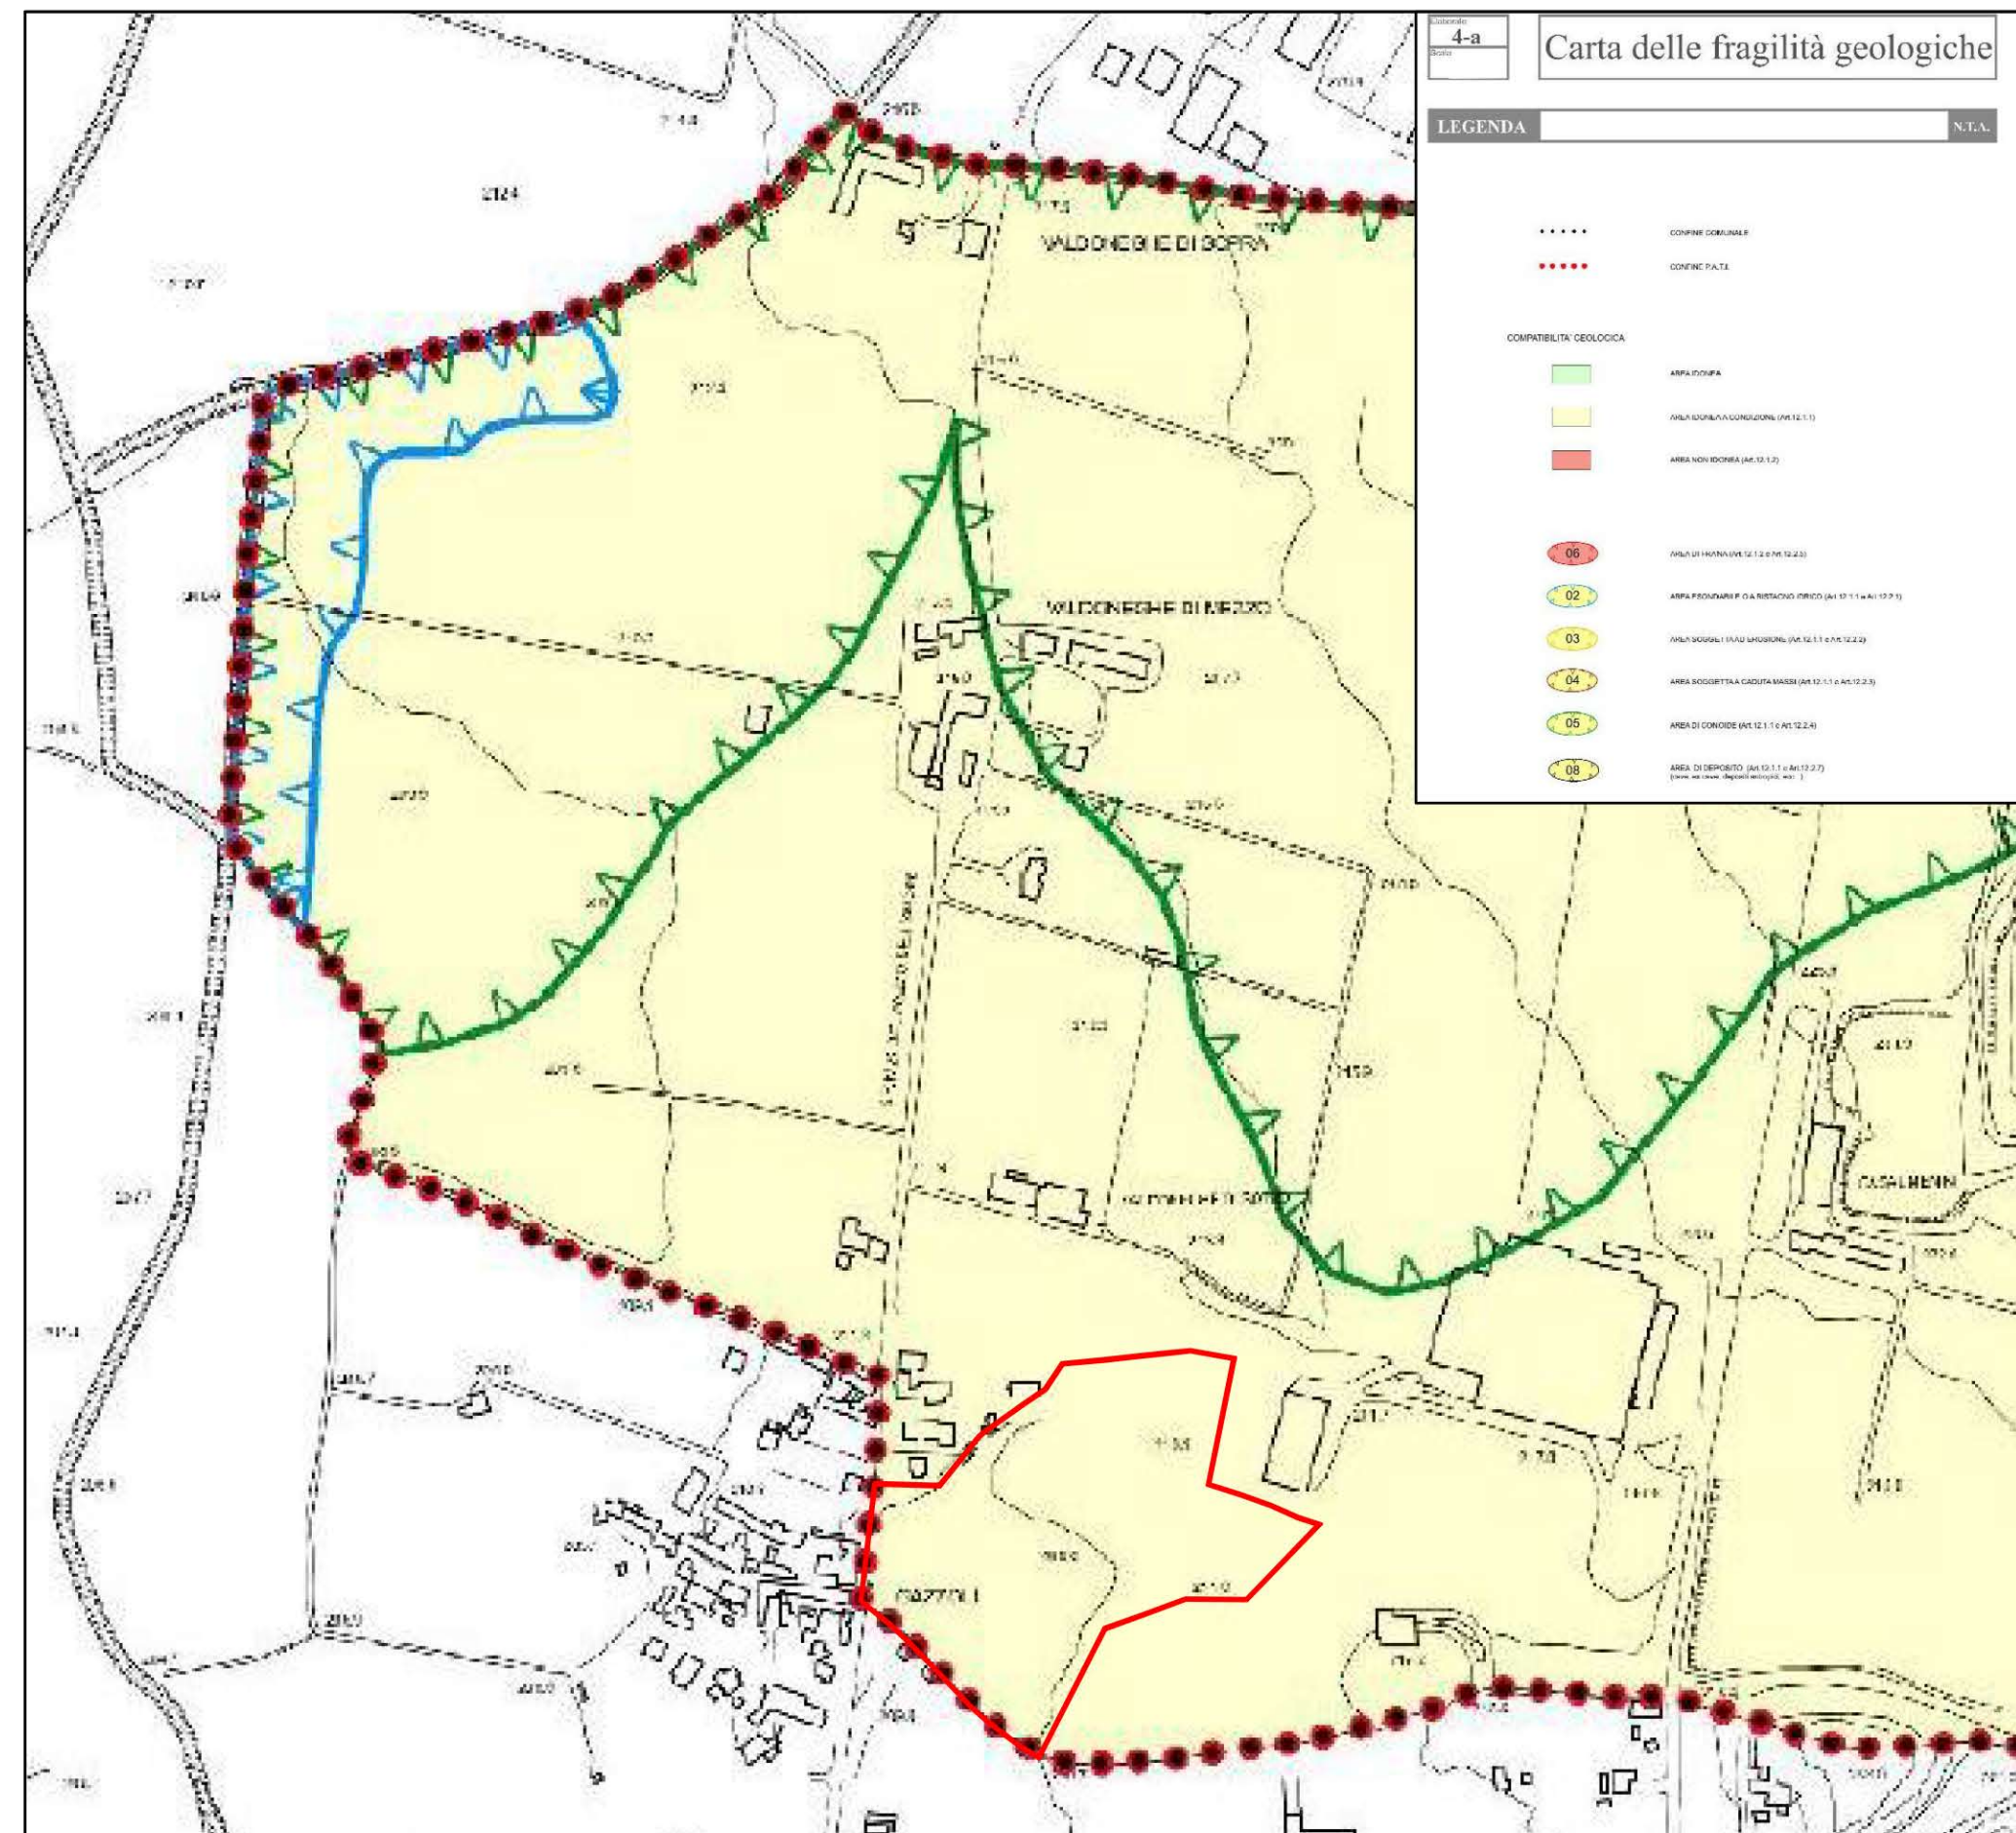


P.I. del Comune di Rivoli Veronese - Tav. 1.2.a Carta della Zonizzazione "Centro" - estratto scala 1:5.000

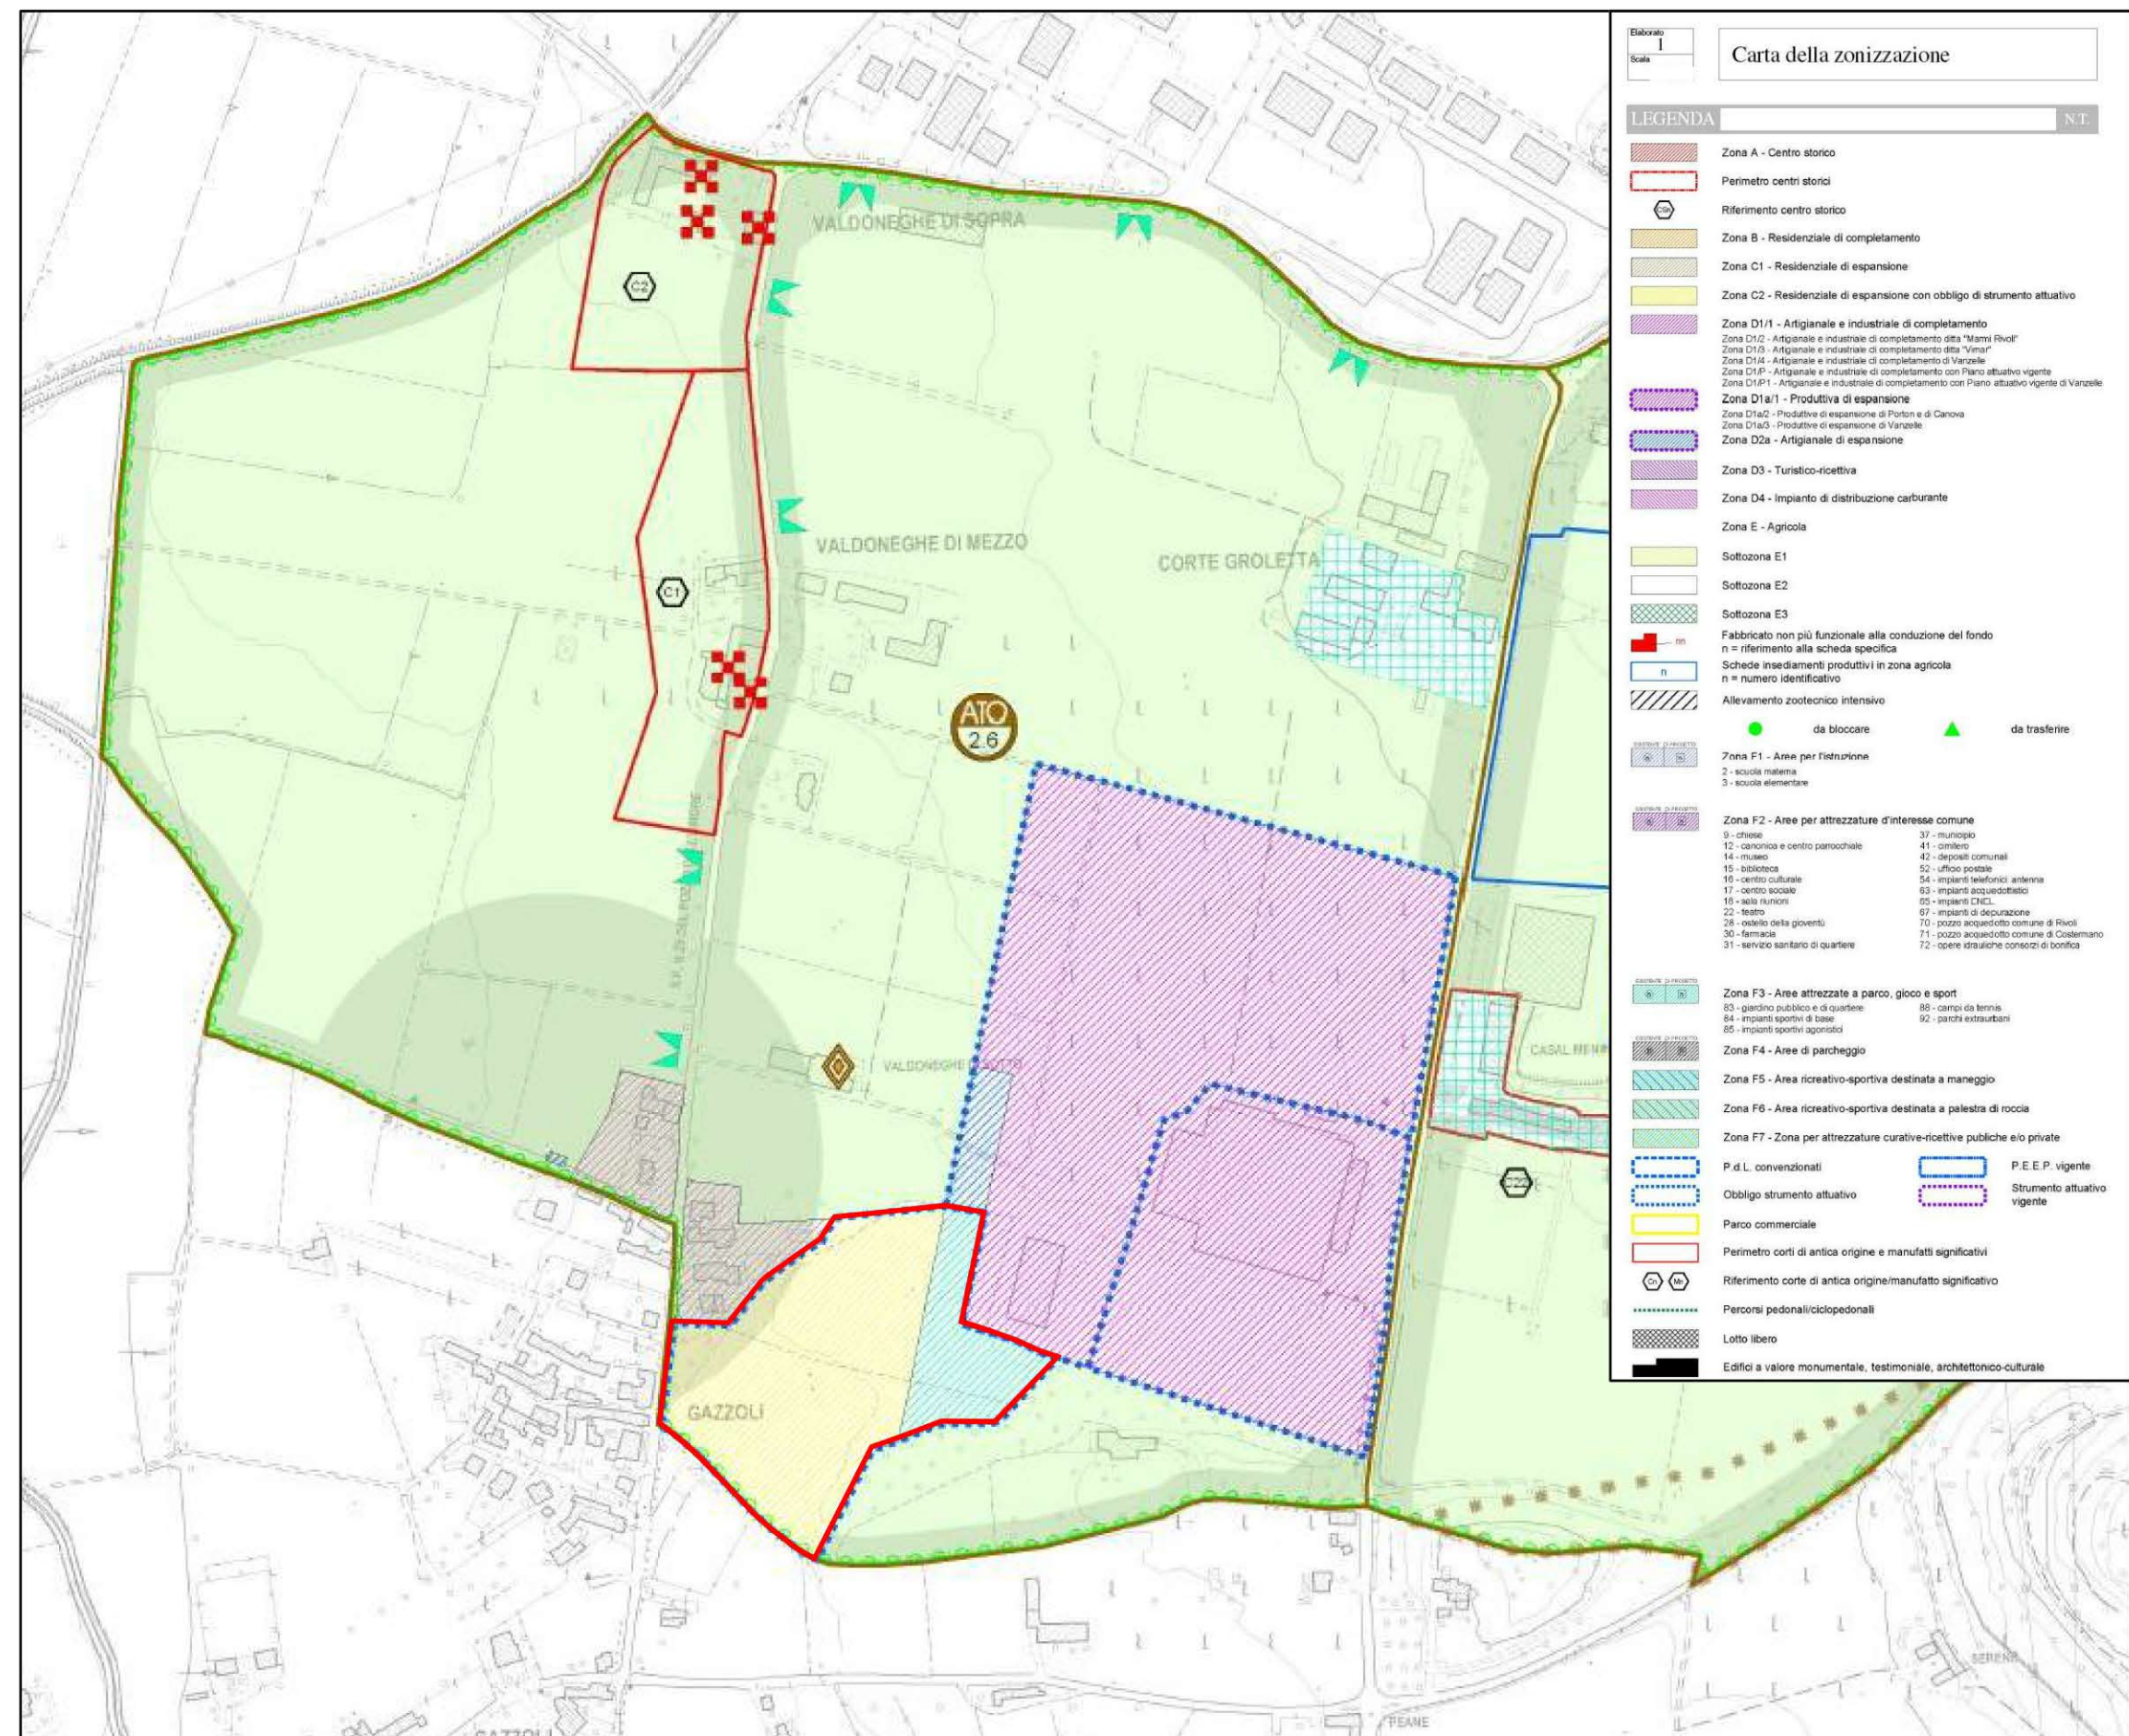

P.I. del Comune di Rivoli Veronese - Tav. 2.2 Zone Significative Valdonesghe - estratto scala 1:2.000

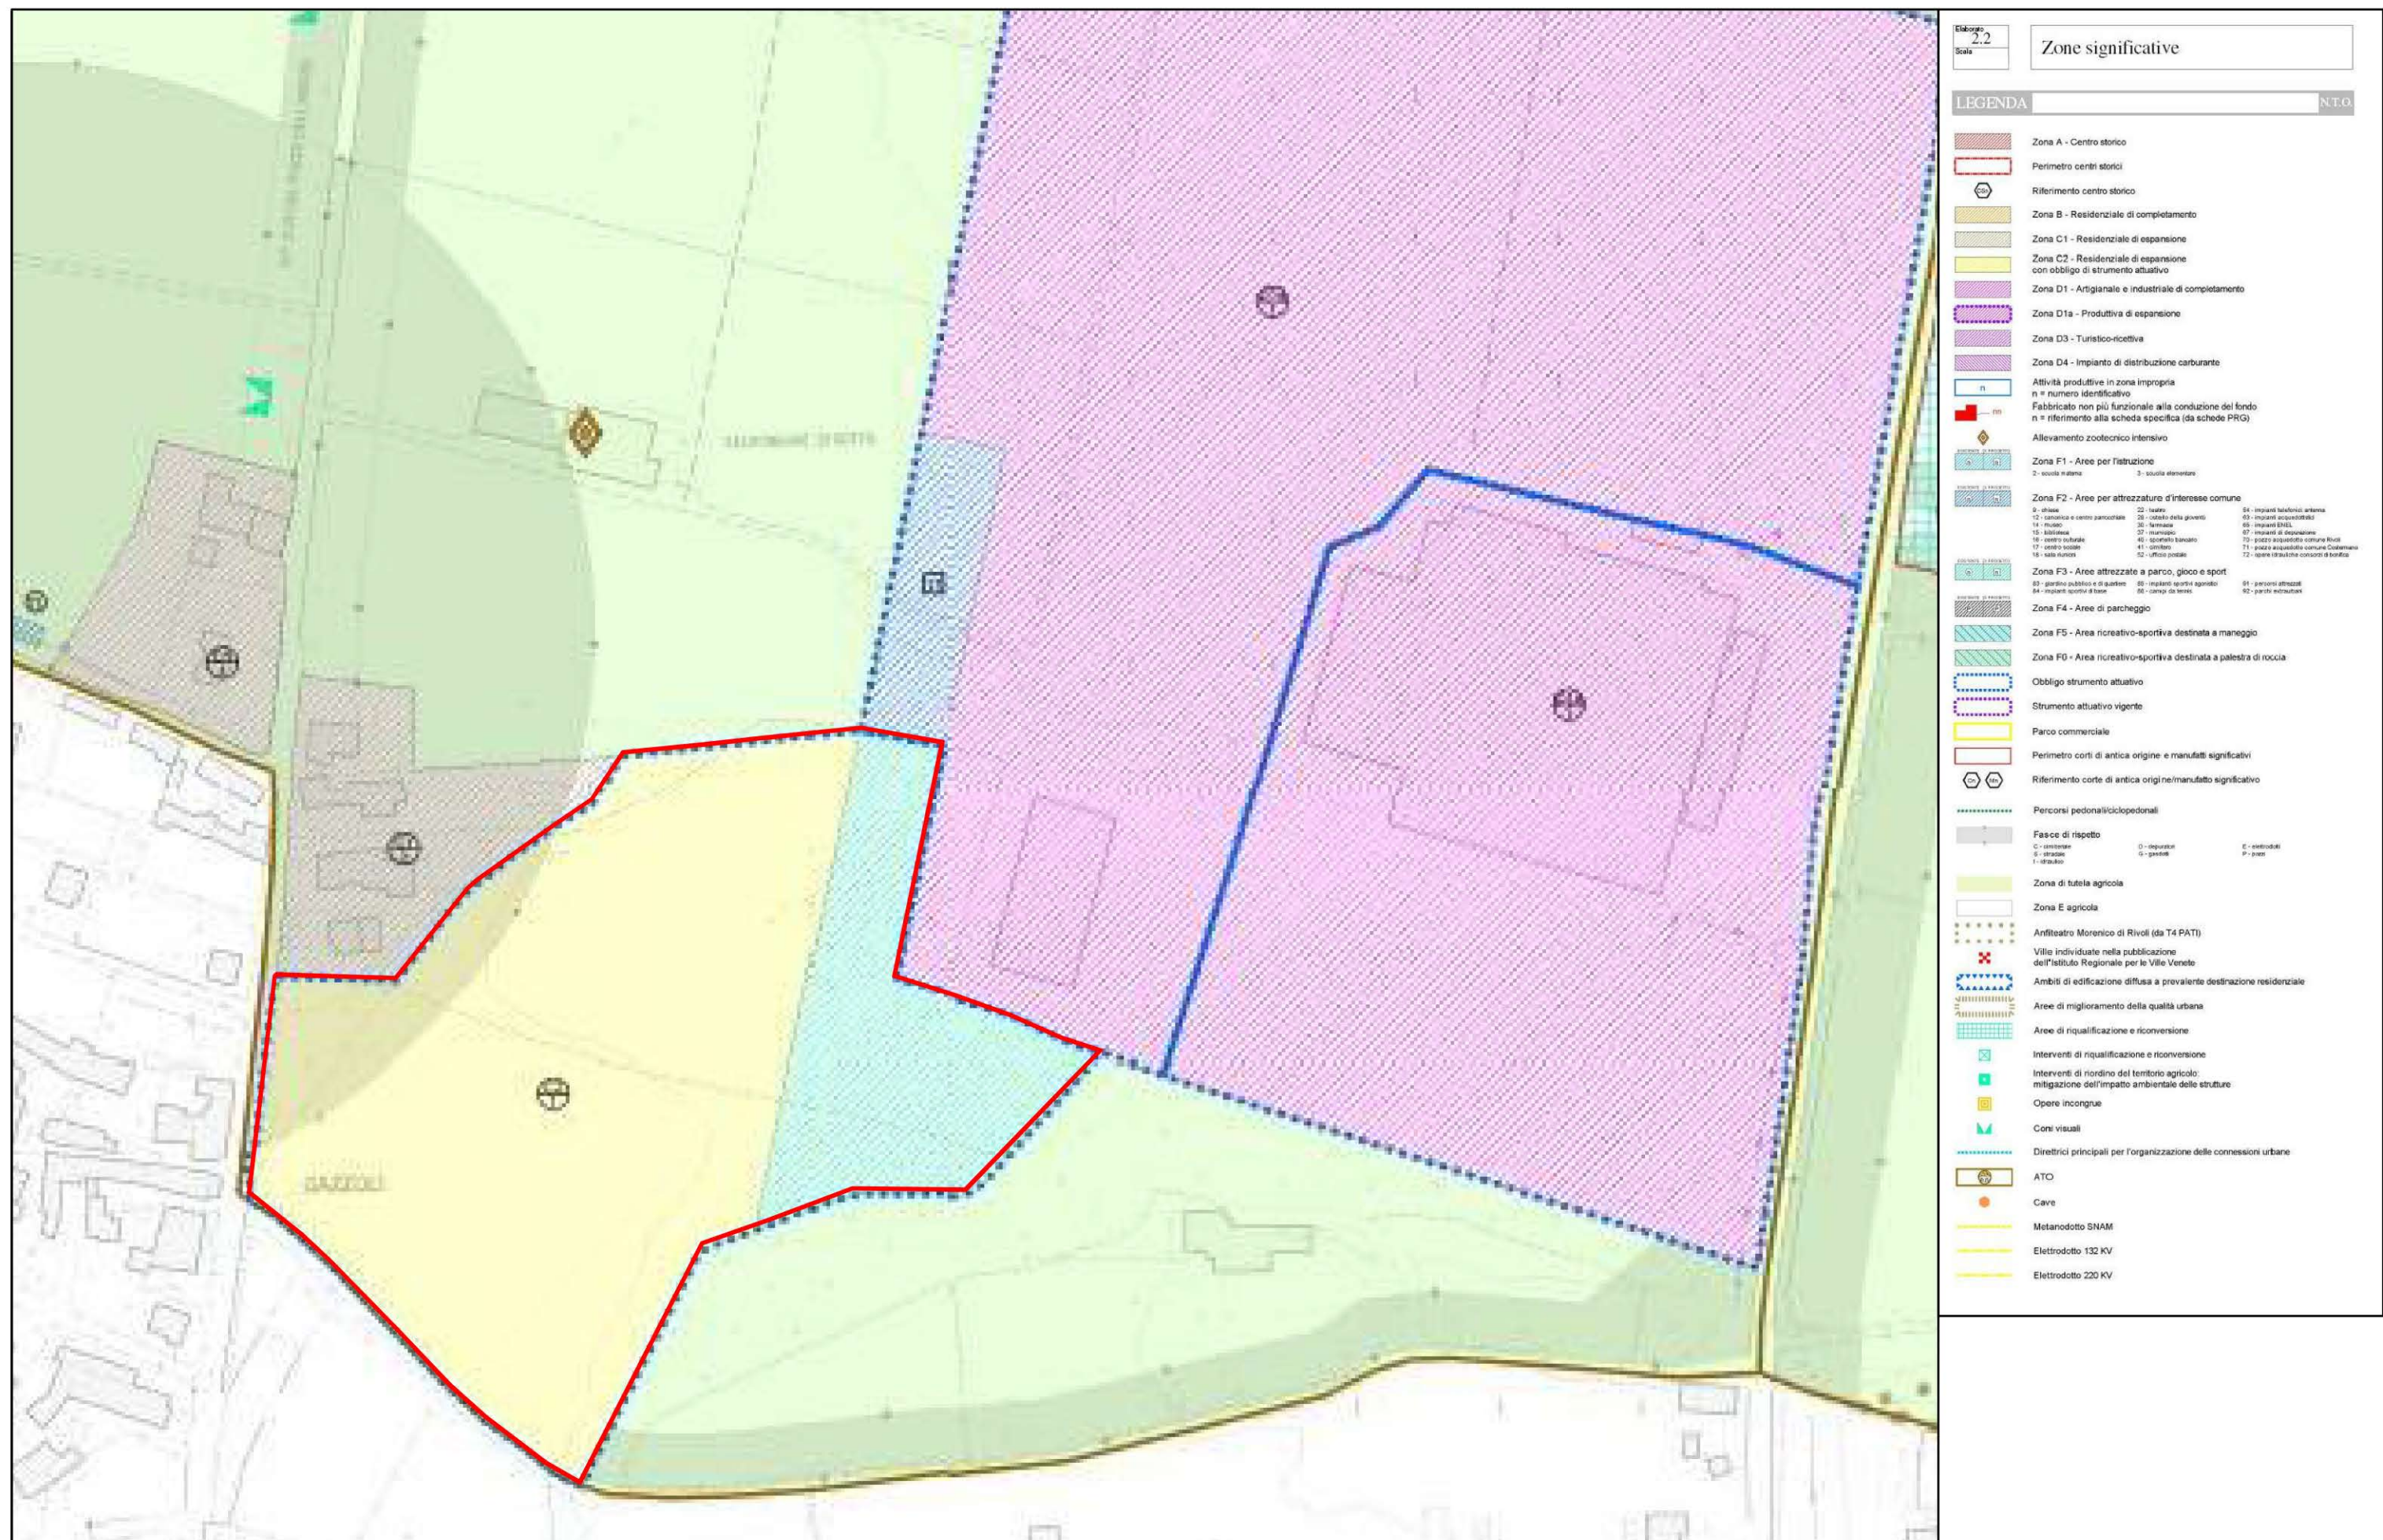

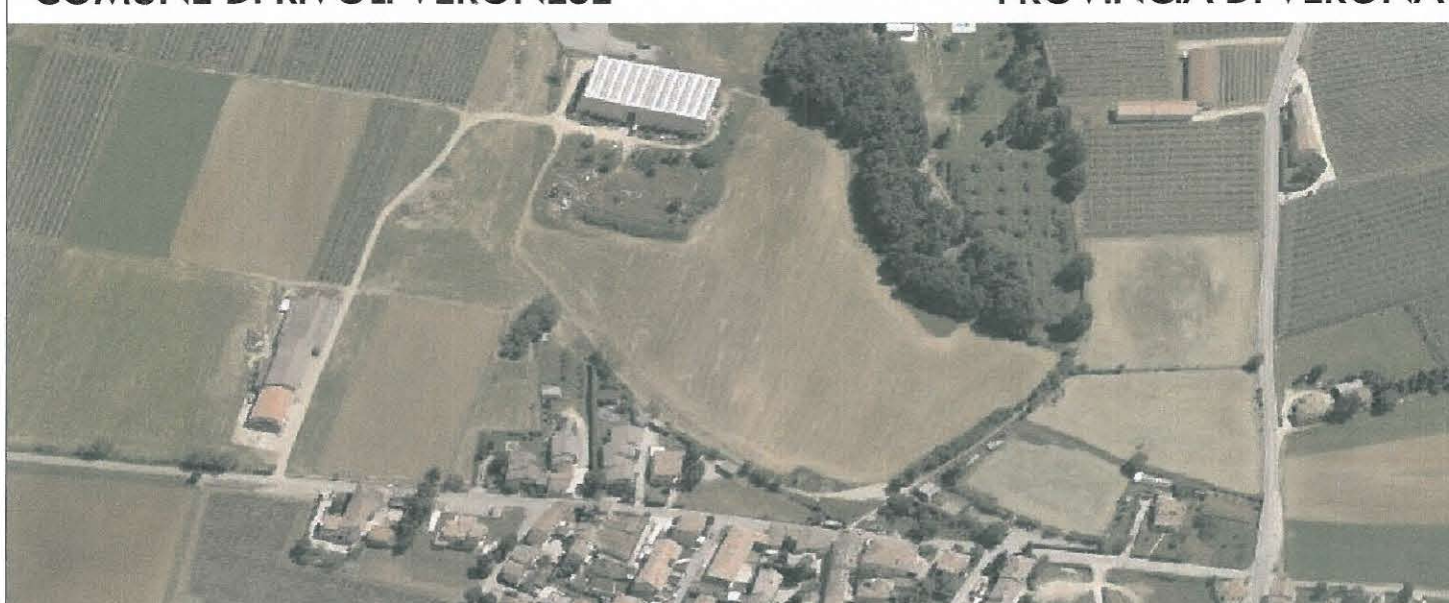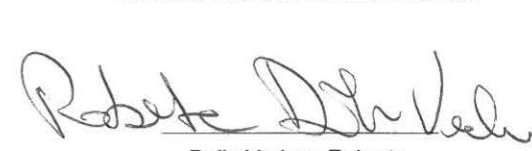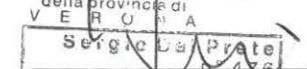COMUNE DI RIVOLI VERONESE		PROVINCIA DI VERONA	
			
PIANO URBANISTICO ATTUATIVO RESIDENZIALE - Z.T.O. 2.6 - IN LOC. VALDONEGHE DI RIVOLI VERONESE PER CONTO DELLA SOCIETA' TRIVENETA INVESTIMENTI IMMOBILIARI S.R.L. E DELLA SIG.RA DALLE VEDOVE ROBERTA			
elaborato 3	COMUNE DI RIVOLI VERONESE 31/01/2013 N. <u>2012</u> Tr. <u>10 CL. 12</u>		
oggetto STATO ATTUALE Estratto Piano Interventi	TRIVENETA INVESTIMENTI IMMOBILIARI S.R.L. Via Garibaldi 1, 60100 AN 37010 San Pietro di Carotona (VR) (VR) C.F. e P. IVA 03955470230 Triveneta Investimenti Immobiliari srl  Dalle Vedove Roberta		
scala <u>A : 5000</u> <u>A : 2000</u>	 GRUPPO ARCHITETTO DAL PRETE ARCHITETTI PIANIFICATORI FORNITORI DI SERVIZI DI PROGETTAZIONE E PROGETTAZIONE DI ARCHITETTURA E PROGETTAZIONE DI ARCHITETTURA		
STAFF DI PROGETTAZIONE arch. Sergio Dal Prete arch. Luca Simone Dal Prete arch. Marco Dal Prete	 Dott. Arch. Sergio Dal Prete Via Enaudi, 4 37010 AR - Verona Tel. fax 045/7236888 audiodalprete@libero.it		
Rev. _____ Data _____	Destinazione _____ _____ _____ _____	emissione RPR _____ RPR _____ RPR _____	Dir _____ _____ _____ _____
 DALPRETE ARCHITETTI			
Arch. Sergio Dal Prete - Arch. Luca Simone Dal Prete - Arch. Marco Dal Prete Via Enaudi, 4 37010 AR - Verona Tel. fax 045/7236888 audiodalprete@libero.it			