


- Zona A - Centro storico
- Perimetro centri storici
- Riferimento centro storico
- Zona B - Residenziale di completamento
- Zona C1 - Residenziale di espansione
- Zona C2 - Residenziale di espansione con obbligo di strumento attuativo
- Zona D1 - Artigianale ed industriale di completamento
- Zona D3 - Turistico ricettiva
- Zona D4 - Impianto di distribuzione carburante
- Attività produttive in zona impropria  
n=numero identificativo
- Allevamento zootecnico intensivo
- Zona F1 - Aree per l'istruzione
- Zona F2 - Aree per attrezzature di interesse comune
- Zona F3 - Aree attrezzate a parco, gioco e sport
- Zona F4 - Aree di parcheggio
- Zona F5 - Area ricreativo-sportiva destinata a maneggio
- Zona F6 - Area ricreativo-sportiva destinata a palestra di roccia
- Aree non pianificate art. 19 c. 7 L.R.V. n. 11/2004
- Obbligo di strumento attuativo
- Strumento attuativo vigente
- Perimetri corti di antica origine e manufatti significativi
- Riferimento corte di antica origine/manufatto significativo
- Percorsi pedonali/ciclopeditoni
- Fasce di rispetto: 01 - cimiteriale 02 - stradale 06 - depuratori 13 - gasdotti/oleodotti  
15 - salvaguardia pozzi ad uso idropotabile
- Zona di tutela agricola
- Zona E agricola
- Anfiteatro Morenico di Rivoli (da T4 PAT)
- Ville individuate nella pubblicazione dell'Istituto Regionale per le Ville Venete
- Ambiti di edificazione diffusa a prevalente destinazione residenziale
- Aree di miglioramento della qualità urbana
- Aree di riqualificazione e riconversione
- Interventi di riqualificazione e riconversione
- Interventi di riordino del territorio agricolo: mitigazione dell'impatto ambientale delle strutture
- Opere incongrue
- Coni visuali
- Diretrici principali per l'organizzazione delle connessioni urbane
- ATO
- Rete ecologica: Area nucleo
- Rete ecologica: Area di rinaturalizzazione
- Rete ecologica: Corridoio ecologico
- Ponte tibetano
- Elettrdotto
- Accordi art. 6 L.R.V. n. 11/2004

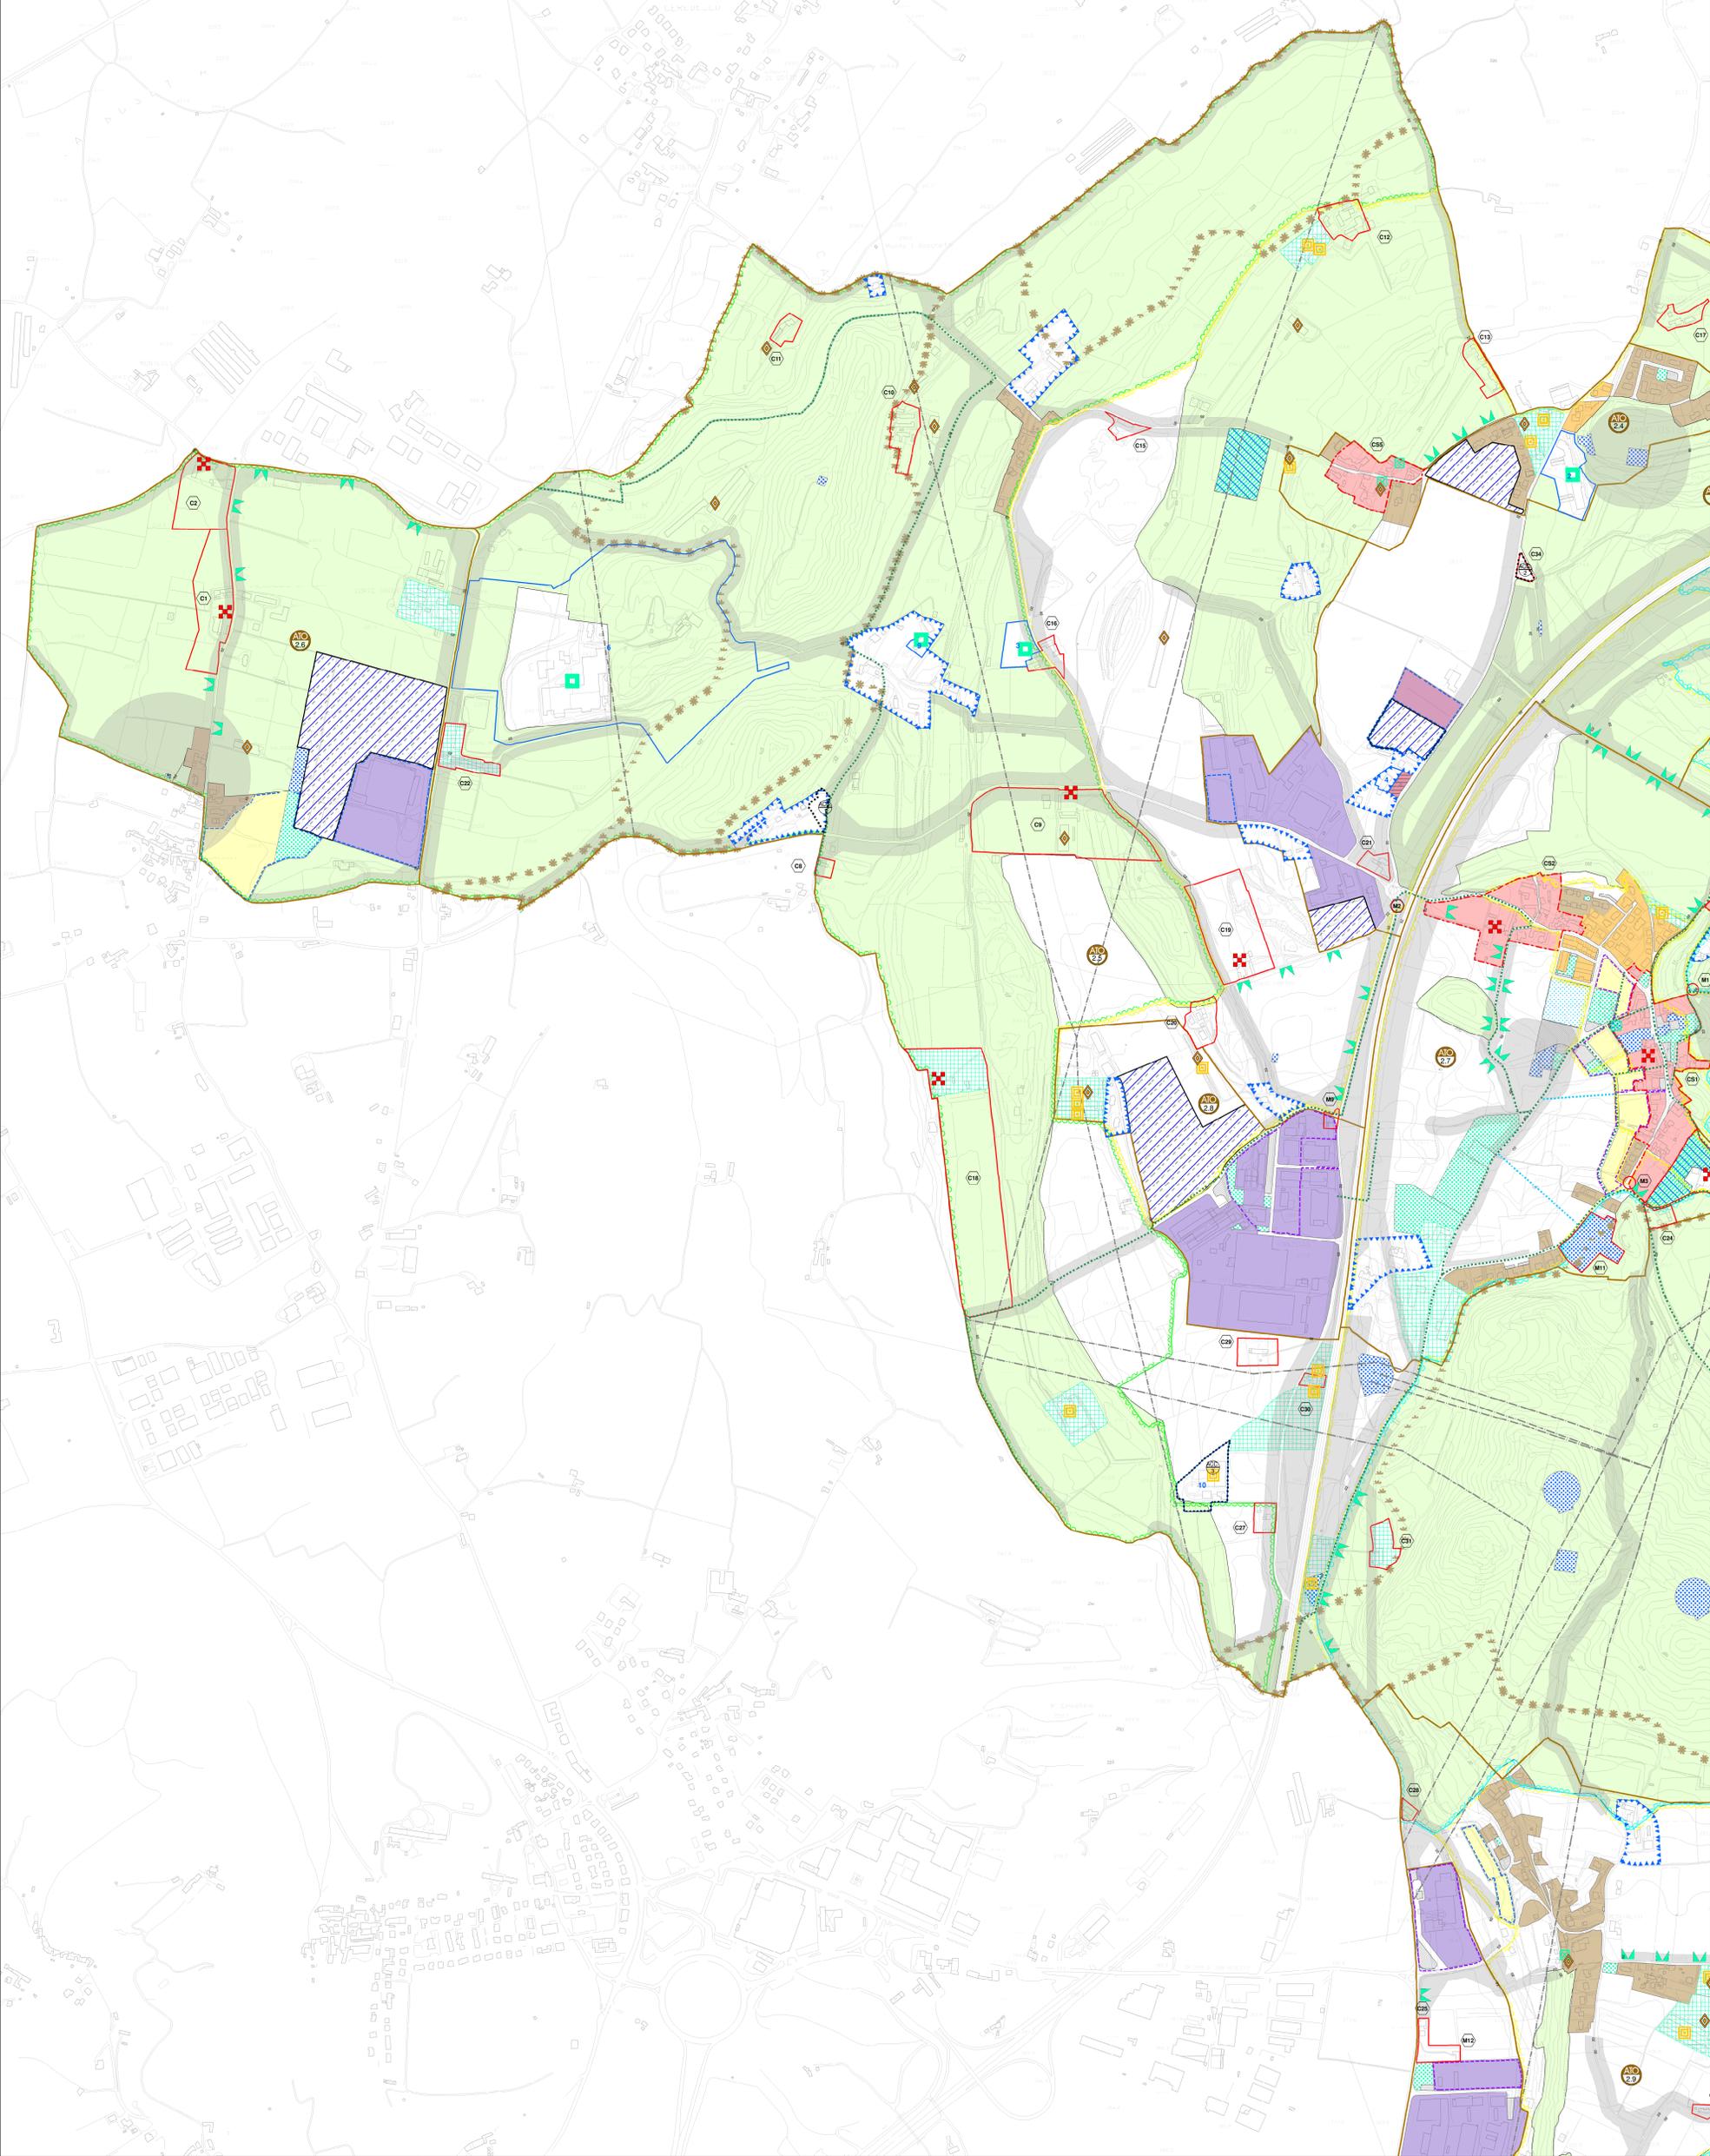

**CARTA DELLA ZONIZZAZIONE**

**CENTRO**



**GRUPPO DI LAVORO**  
 Ufficio Tecnico Comunale  
 Geom. Marco Gamberini  
**Progettista incaricato PI**  
 Arch. Emanuela Volta  
 Elaborazioni grafiche  
 Dott. Arcangelo Condolmitti

Comune di Rivoli V.se  
 Sindaco Armando Luchesa

**Progettista incaricato**  
 Arch. Emanuela Volta