



LEGENDA N.T.O.

- Zona A - Centro storico
- Perimetro centri storici
- Riferimento centro storico
- Zona B - Residenziale di completamento
- Zona C1 - Residenziale di espansione
- Zona C2 - Residenziale di espansione con obbligo di strumento attuativo
- Zona D1 - Artigianale e industriale di completamento
- Zona D1a - Produttiva di espansione
- Zona D3 - Turistico-ricettiva
- Zona D4 - Impianto di distribuzione carburante
- Attività produttive in zona impropria
n = numero identificativo
Fabbricato non più funzionale alla conduzione del fondo
n = riferimento alla scheda specifica (da schede PRG)
- Allevamento zootecnico intensivo
- Zona F1 - Aree per fruttazione
2 - scuola materna 3 - scuola elementare
- Zona F2 - Aree per attrezzature d'interesse comune
9 - chiesa 22 - teatro 54 - impianti telefonici antenna
12 - canonica e centro parrocchiale 23 - ostello della gioventù 65 - impianti acquedottistici
14 - museo 30 - farmacia 66 - impianti ENEL
15 - biblioteca 37 - municipio 67 - impianti di depurazione
16 - centro culturale 40 - sportello bancario 73 - parco acquedotto comune Colaninno
17 - centro sociale 41 - cinema 71 - parco acquedotto comune Colaninno
18 - sala turbine 62 - ufficio postale 72 - opere idrauliche consorzio di bonifica
- Zona F3 - Aree attrezzate a parco, gioco e sport
83 - giardino pubblico e di quartiere 85 - impianti sportivi agonistici 91 - percorsi attrezzati
84 - impianti sportivi di base 86 - campi da tennis 92 - parchi gastronomici
- Zona F4 - Aree di parcheggio
- Zona F5 - Area ricreativo-sportiva destinata a maneggio
- Zona F6 - Area ricreativo-sportiva destinata a palestra di roccia
- Obbligo strumento attuativo
- Strumento attuativo vigente
- Parco commerciale
- Perimetro corti di antica origine e manufatti significativi
- Riferimento corte di antica origine/manufatto significativo
- Percorsi pedonali/ciclopeditoni
- Fasce di rispetto
C - comunale D - depuratori E - elettrodotto
S - stradale G - gasdotti P - piazze
I - idraulico
- Zona di tutela agricola
- Zona E agricola
- Anfiteatro Morenico di Rivoli (da T4 PATI)
- Ville individuate nella pubblicazione dell'Istituto Regionale per le Ville Venete
- Ambiti di edificazione diffusa a prevalente destinazione residenziale
- Aree di miglioramento della qualità urbana
- Aree di riqualificazione e riconversione
- Interventi di riqualificazione e riconversione
- Interventi di riordino del territorio agricolo: mitigazione dell'impatto ambientale delle strutture
- Opere incongrue
- Coni visuali
- Diretrici principali per l'organizzazione delle connessioni urbane
- ATO
- Cave
- Metanodotto SNAM
- Elettrodotto 132 KV
- Elettrodotto 220 KV

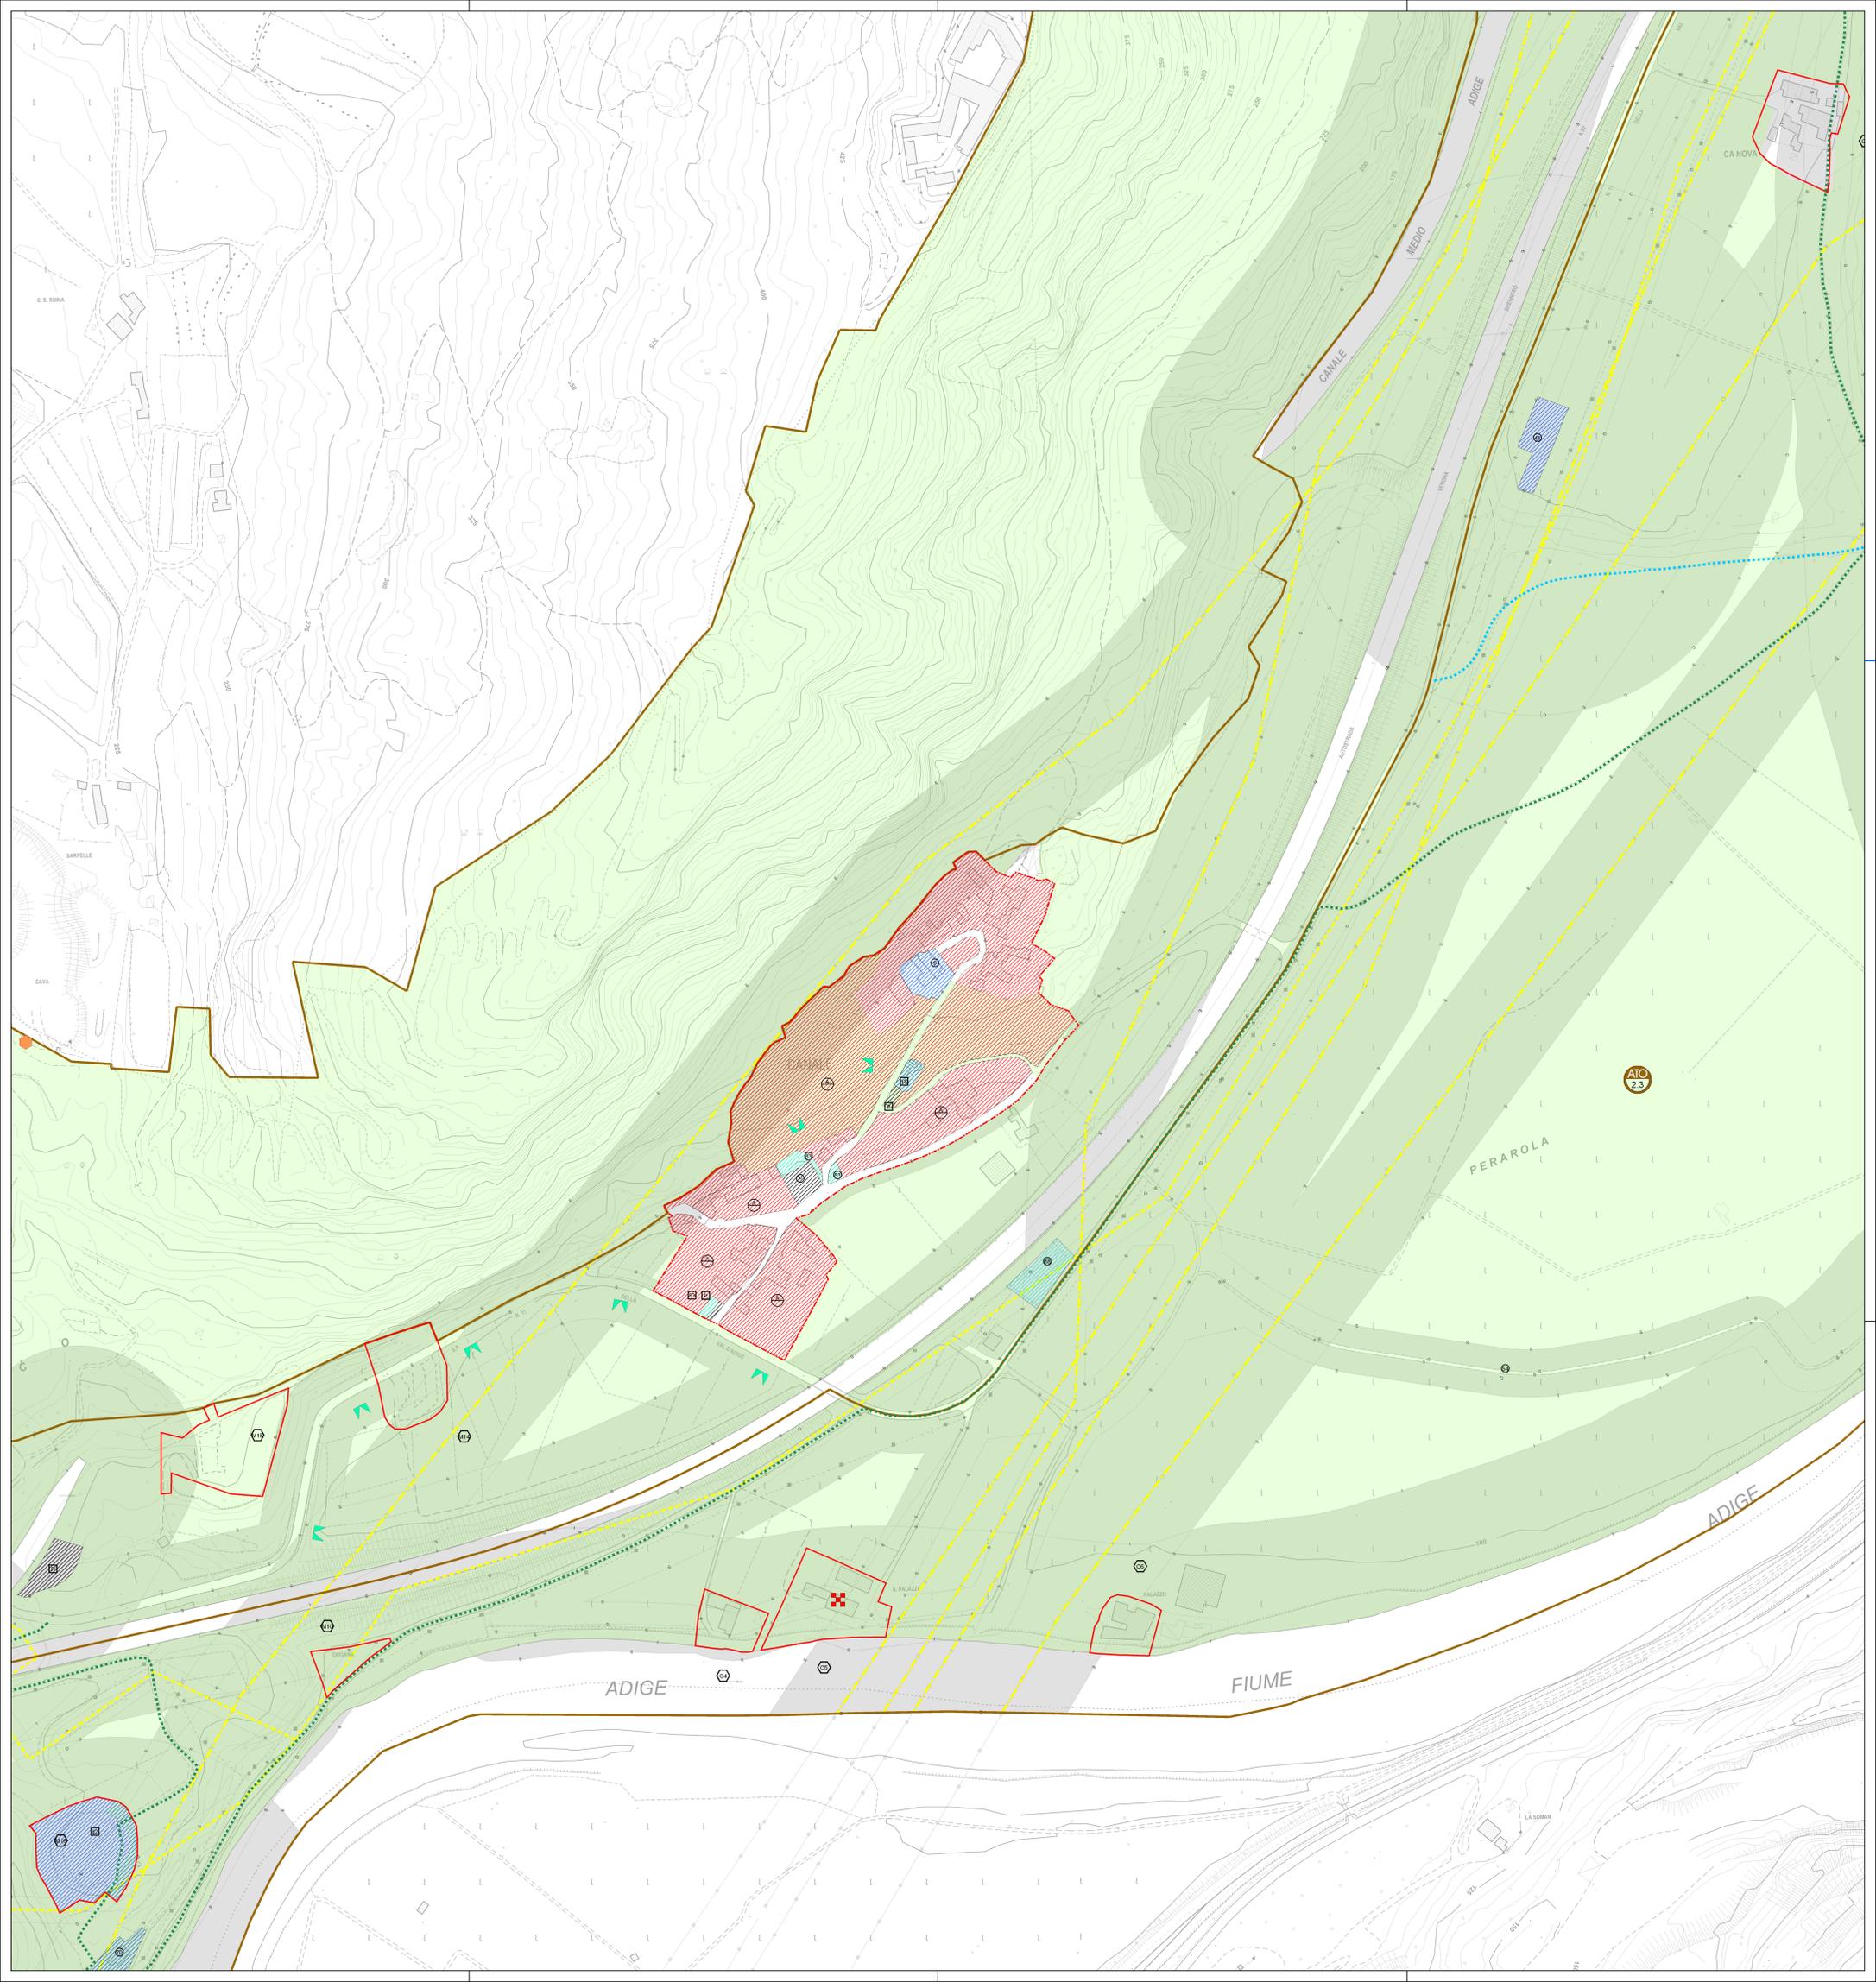

Zone significative

CANALE

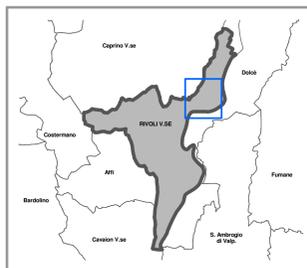

- GRUPPO DI LAVORO**
- Progettisti incaricati
Ing. Mario Medici
Arch. Nicola Grassi
Arch. Emanuela Volta
collaboratori: Geom. Fabrizio Zanini
 - Analisi Geologiche
Dott. Geo. Augusto Godrzi
 - Analisi Agronomiche
Dott.ssa Agr. Irma Basso
Prof. Agr. Andrea Fiesi
 - Analisi Naturalistiche sul sistema ecoculturale
Dott.ssa Paola Madona
Dott.ssa Mariama Carteri
 - Valutazione VINCA
Studio Ing. Mario Medici
 - Valutazione Compatibilità Idraulica
Studio Ing. Mario Medici

GRUPPO DI PROGETTAZIONE
Comune di Rivoli Veronese
Sindaco Mirco Campagnari

Progettisti incaricati
Ing. Mario Medici
Arch. Nicola Grassi
Arch. Emanuela Volta

37132 Verona
Via Fiume, C.so. S. Andrea, 10
Tel. 0445/411182
Prof. Ing. MARIO MEDICI

Gennaio 2012