



LEGENDA

- Zona A - Centro storico
- Perimetro centri storici
- Riferimento centro storico
- Zona B - Residenziale di completamento
- Zona C1 - Residenziale di espansione
- Zona C2 - Residenziale di espansione con obbligo di strumento attuativo
- Zona D1 - Artigianale e industriale di completamento
- Zona D1a - Produttiva di espansione
- Zona D3 - Turistico-ricettiva
- Zona D4 - Impianto di distribuzione carburante
- Attività produttive in zona impropria n = numero identificativo
- Allevamento zootecnico intensivo
- Zona F1 - Aree per istruzione
- Zona F2 - Aree per attrezzature d'interesse comune
- Zona F3 - Aree attrezzate a parco, gioco e sport
- Zona F4 - Aree di parcheggio
- Zona F5 - Area ricreativo-sportiva destinata a maneggio
- Zona F6 - Area ricreativo-sportiva destinata a palestra di roccia
- Obbligo strumento attuativo
- Strumento attuativo vigente
- Parco commerciale
- Perimetro corti di antica origine e manufatti significativi
- Riferimento corte di antica origine/manufatto significativo
- Percorsi pedonali/ciclopeditoni
- Fasce di rispetto
- Zona di tutela agricola
- Zona E agricola
- Anfiteatro Morenico di Rivoli (da T4 PATI)
- Ville individuate nella pubblicazione dell'Istituto Regionale per le Ville Venete
- Ambiti di edificazione diffusa a prevalente destinazione residenziale
- Aree di miglioramento della qualità urbana
- Aree di riqualificazione e riconversione
- Interventi di riqualificazione e riconversione
- Interventi di riordino del territorio agricolo: mitigazione dell'impatto ambientale delle strutture
- Opere incongrue
- Coni visuali
- Diretrici principali per l'organizzazione delle connessioni urbane
- ATO
- Rete ecologica: Area nucleo
- Rete ecologica: Area di rinaturalizzazione
- Rete ecologica: Corridoio ecologico

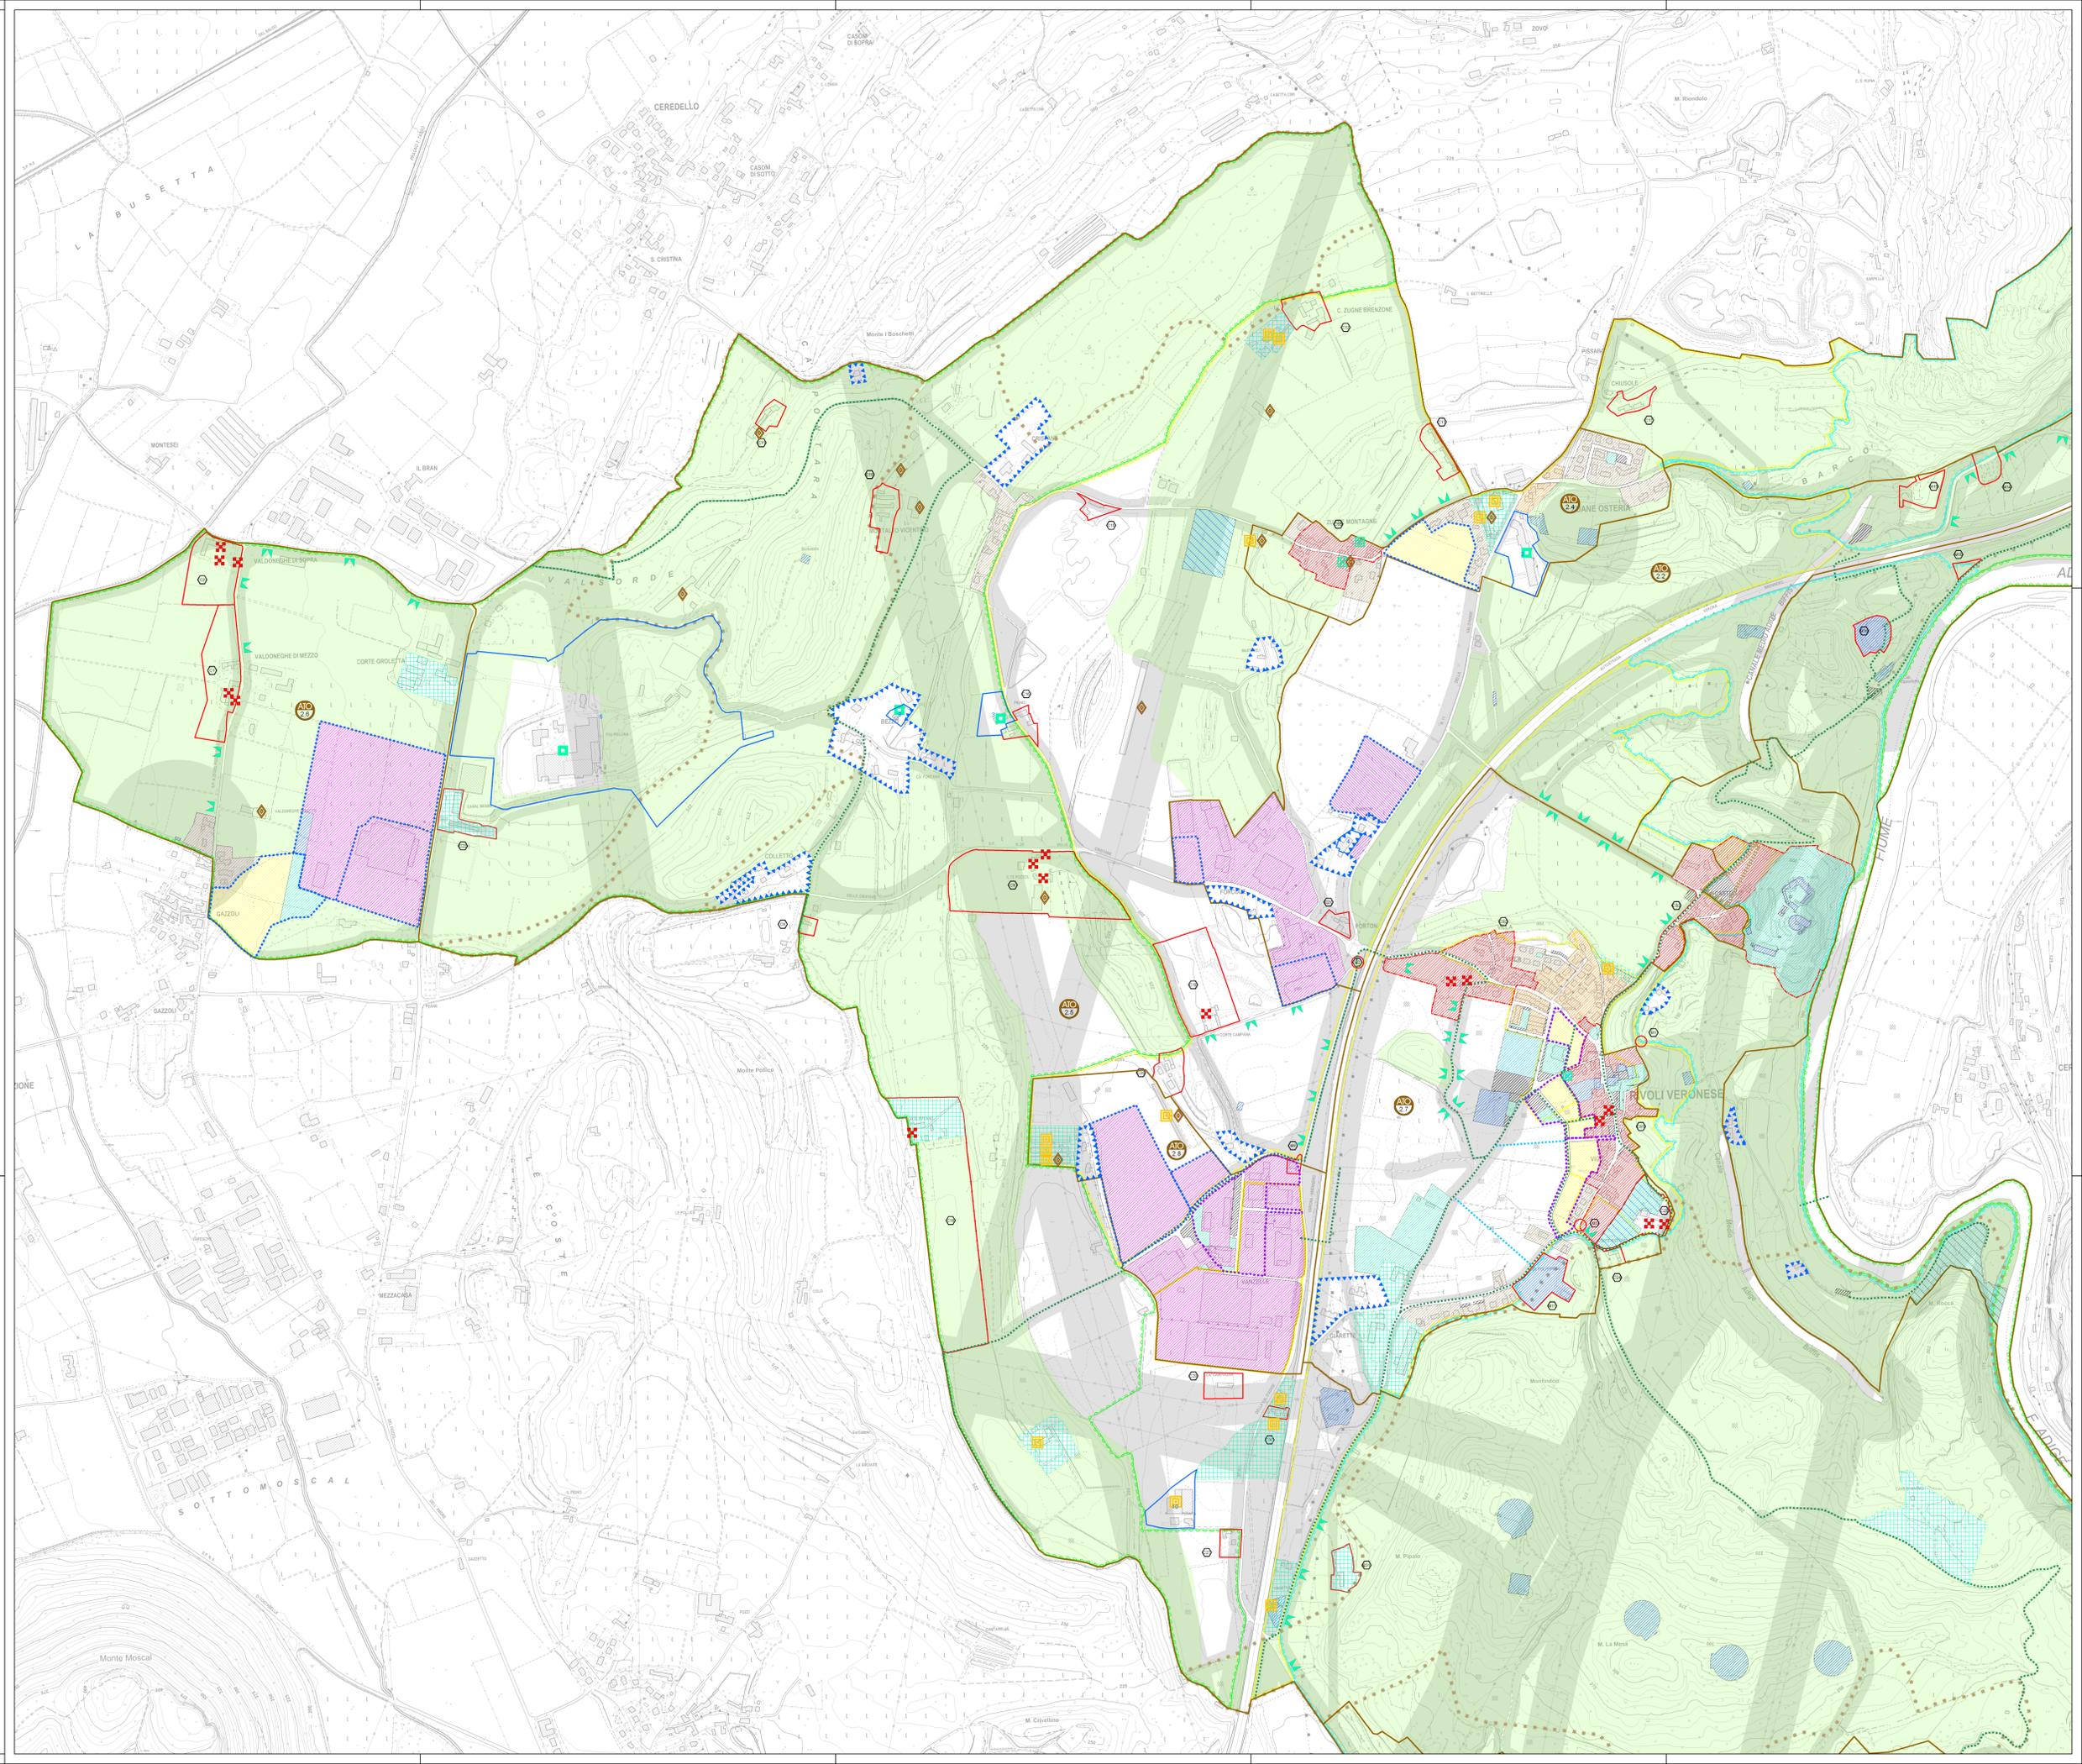

Carta della zonizzazione

CENTRO

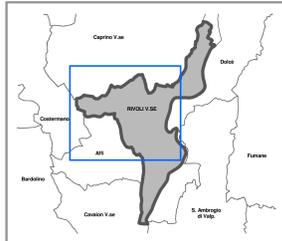

GRUPPO DI LAVORO
 Progettisti incaricati
 Ing. Mario Meloni
 Arch. Nicola Grassi
 Arch. Emanuele Vella
 collaboratore: Geom. Fabrizio Zanati
 Analisi Geologiche
 Dott. Geo. Giuseppe Grazzi
 Analisi Agronomiche
 Dott.ssa Agr. Irene Basso
 Prof. Agr. Andrea Frusa
 Analisi Naturalistiche sul sistema
 orografico
 Dott.ssa Paola Modona
 Dott.ssa Marianna Caroni
 Valutazione VINCIA
 Studio Ing. Mario Meloni
 Valutazione Compatibilità Idraulica
 Studio Ing. Mario Meloni

GRUPPO DI PROGETTAZIONE
 Comune di Rivoli Veronese
 Sindaco Mico Campagnari

Progettisti incaricati
 Ing. Mario Meloni
 Arch. Nicola Grassi
 Arch. Emanuele Vella
 37137 Verona
 Via S. Francesco 10
 Tel. 0445/461111
 Fax 0445/461115
 Email: info@studio37137.it