


Elaborato
1.1.a
Scala
1:5.000

Carta della zonizzazione

LEGENDA N.T.O.


- Zona A - Centro storico
- Perimetro centri storici
- Riferimento centro storico
- Zona B - Residenziale di completamento
- Zona C1 - Residenziale di espansione
- Zona C2 - Residenziale di espansione con obbligo di strumento attuativo
- Zona D1 - Artigianale e industriale di completamento
- Zona D1a - Produttiva di espansione
- Zona D3 - Turistico-ricettiva
- Zona D4 - Impianto di distribuzione carburante
- Attività produttive in zona impropria
n = numero identificativo
- Allevamento zootecnico intensivo
- Zona F1 - Aree per l'istruzione
- Zona F2 - Aree per attrezzature d'interesse comune
- Zona F3 - Aree attrezzate a parco, gioco e sport
- Zona F4 - Aree di parcheggio
- Zona F5 - Area ricreativo-sportiva destinata a maneggio
- Zona F6 - Area ricreativo-sportiva destinata a palestra di roccia
- Obbligo strumento attuativo
- Strumento attuativo vigente
- Parco commerciale
- Perimetro corti di antica origine e manufatti significativi
- Riferimento corte di antica origine/manufatto significativo
- Percorsi pedonali/ciclopodanali
- Fasce di rispetto
- Zona di tutela agricola
- Zona E agricola
- Anfiteatro Morenico di Rivoli (da T4 PATI)
- Ville individuate nella pubblicazione dell'Istituto Regionale per le Ville Venete
- Ambiti di edificazione diffusa a prevalente destinazione residenziale
- Aree di miglioramento della qualità urbana
- Aree di riqualificazione e riconversione
- Interventi di riqualificazione e riconversione
- Interventi di riordino del territorio agricolo: mitigazione dell'impatto ambientale delle strutture
- Opere incongrue
- Coni visuali
- Direttrici principali per l'organizzazione delle connessioni urbane
- ATO
- Rete ecologica: Area nucleo
- Rete ecologica: Area di rinaturalizzazione
- Rete ecologica: Corridoio ecologico

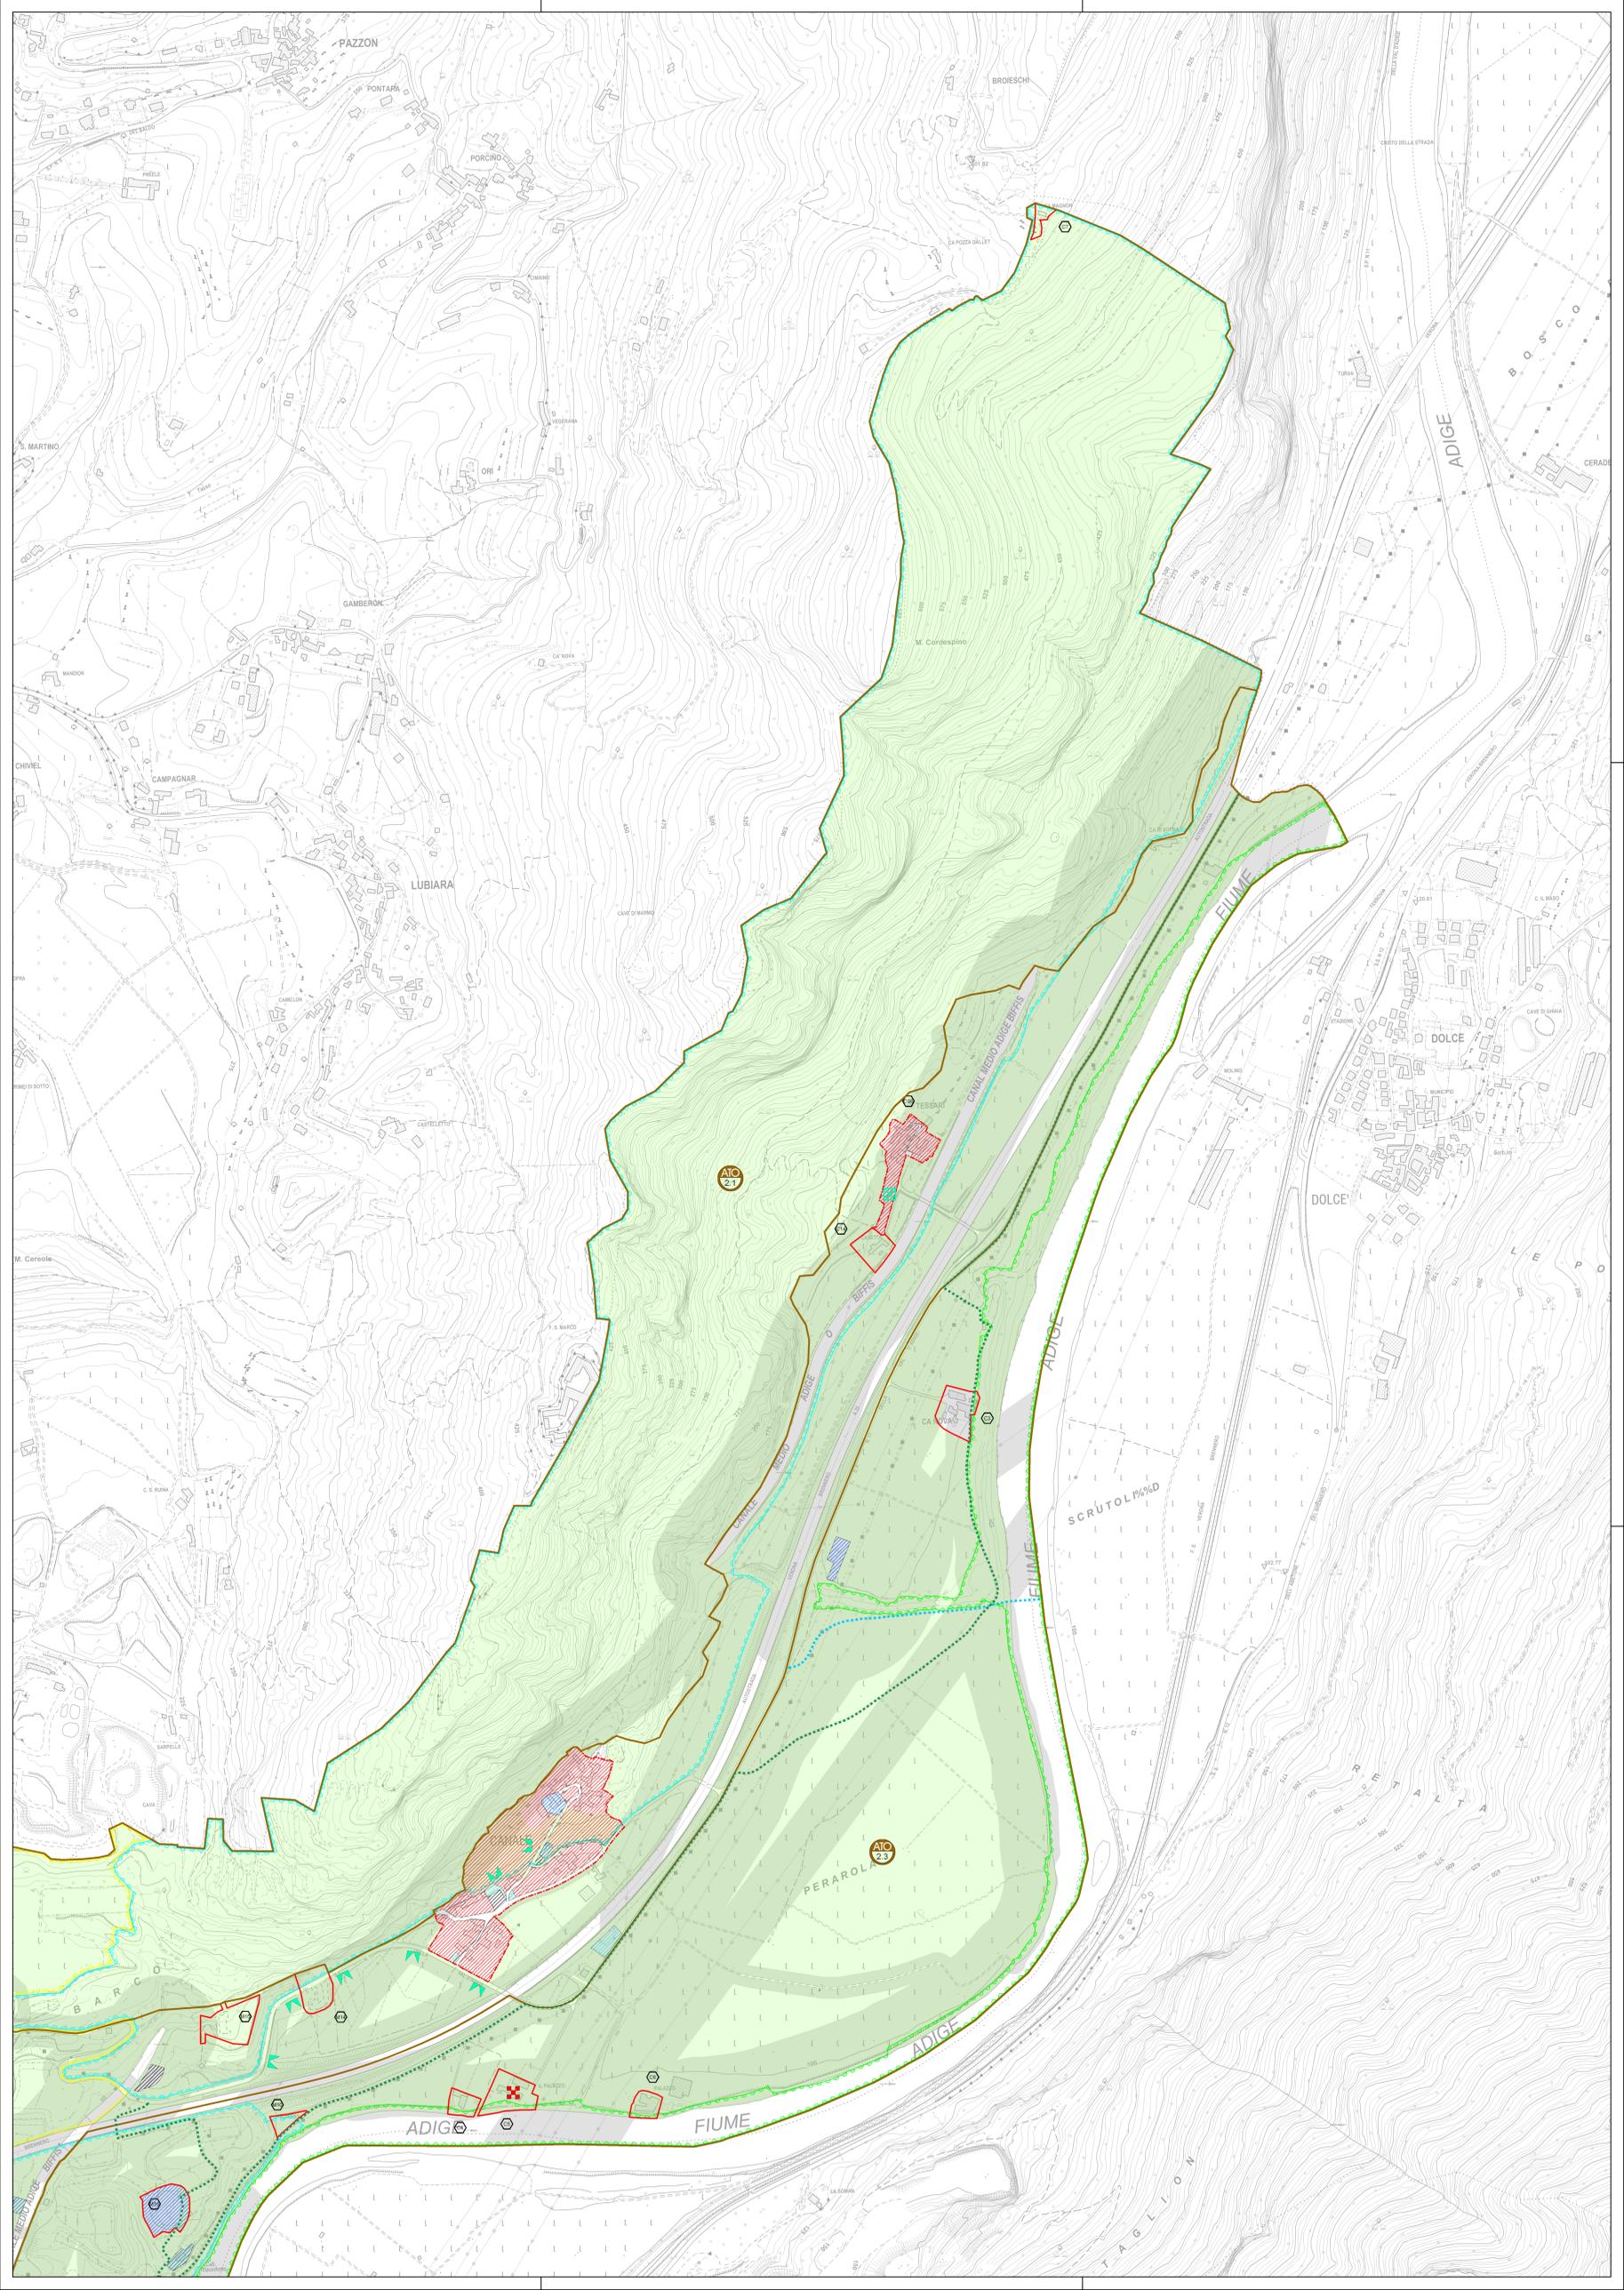

Comune di Rivoli Veronese Provincia di Verona **P.I.**
Elaborato **1.1.a** Scala **1:5.000**

Carta della zonizzazione

NORD

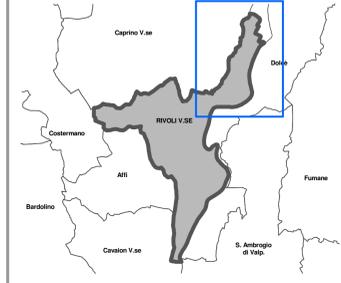

GRUPPO DI LAVORO
Progettisti incaricati
Ing. Mario Medici
Arch. Nicola Grazzini
Arch. Emanuela Volpi
collaboratore: Geom. Fabiano Zanini
Analisi Geologiche
Dot.ssa Geol. Annamaria Grazzini
Analisi Agronomiche
Dot.ssa Agr. Bruna Basso
Per. Agr. Andrica Festa
Analisi Naturalistiche sul sistema ecologico
Dot.ssa Paola Modena
Dot.ssa Marianna Cantieri
Valutazione VINCA
Studio Ing. Mario Medici
Valutazione Compatibilità Idraulica
Studio Ing. Mario Medici

GRUPPO DI PROGETTAZIONE
Comune di Rivoli Veronese
Sindaco Mirco Campagnari
Progettisti incaricati
Ing. Mario Medici
Arch. Nicola Grazzini
Arch. Emanuela Volpi
Via S. Pietro, 15
37132 Verona
Tel. 0475/200000
Fax 0475/200001
E-mail: info@marco-medici.it
www.marco-medici.it
A1182

Gennaio 2012