

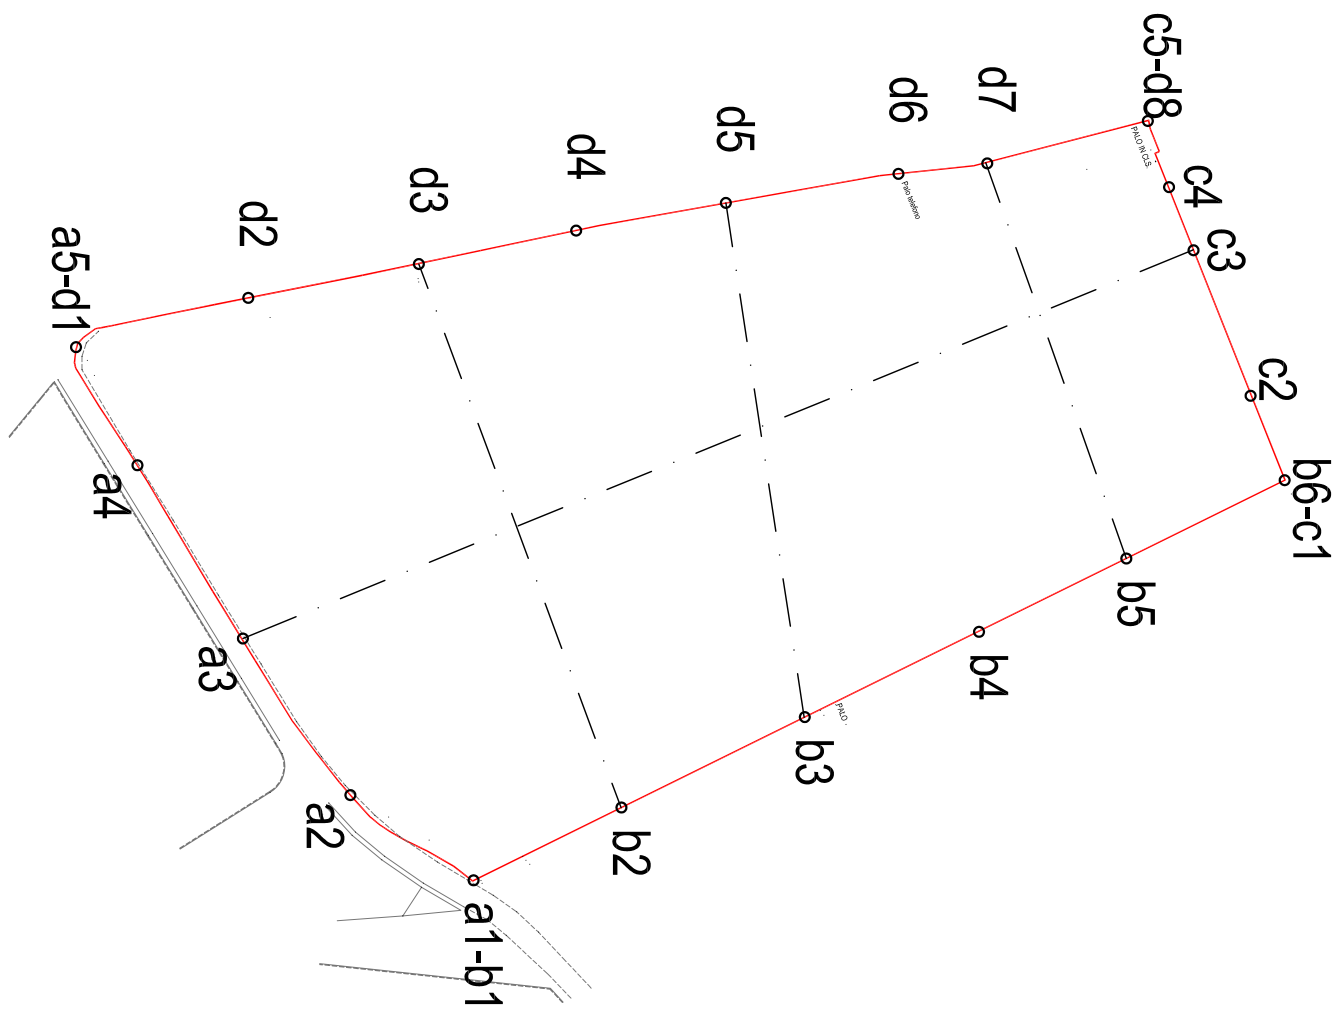
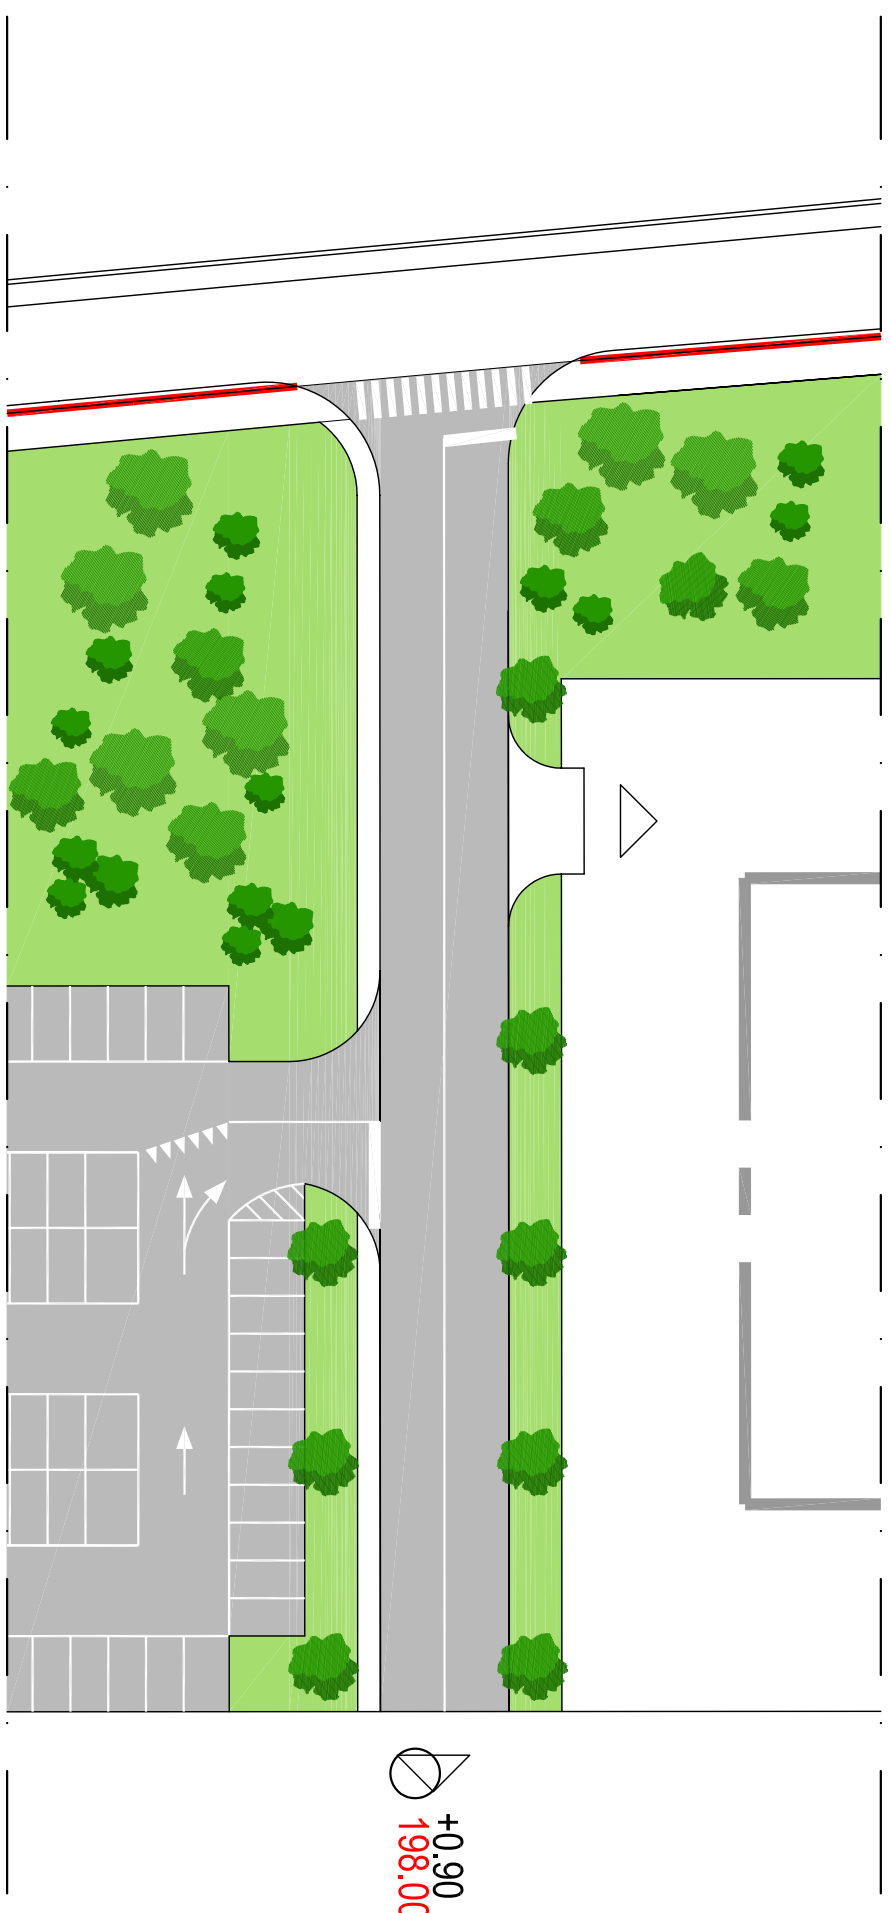
PIANO URBANISTICO ATTUATIVO
"TERRAMATTA"
PER INSEDIAMENTO INDUSTRIALE
SITO IN ZTO D1a/1
Località Terramatta
Rivoli Veronese

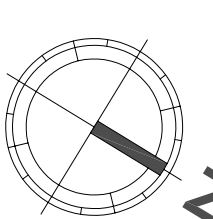
Proprietà
Bazzoli Vittoria

Projetista e Diretores del lavoro

travata	
7. Progetto - Livellette strade	
scala	1.500
data	

Via De Gasperi 4 - 37012 Bussolengo (VR)
cell. 3478543479 - fax 0452580407
e.mail: loifrancesco@gmail.com

[illegible]

Scaia ascisse 1:50000 Scaia ordinate 1:500		quota 199.23 quota di riferimento 0.00			
NUMERO SEZIONI	DISTANZE PROGRESSIVE	DISTANZE PARZIALI	QUOTE TERRENO	QUOTE PROGETTO STRADA	limite esterno strada punto a5
					1 0.00 44.00 67.10 63.00 174.10 215.53 233.75
2	44.00	67.10	63.00	174.10	punto a4
3	111.10	63.00	174.10	215.53	punto a3
4	174.10	63.00	174.10	215.53	punto a2
5	215.53	63.00	174.10	215.53	incrocio centro strada esistente
6	233.75	63.00	174.10	215.53	inizio strada di lotizzazione punto a1