


ESTRATTO CATASTALE CON AMBITO DI INTERVENTO
CON ELENCO DEI MAPPALI INTERESSATI - sc. 1:2000

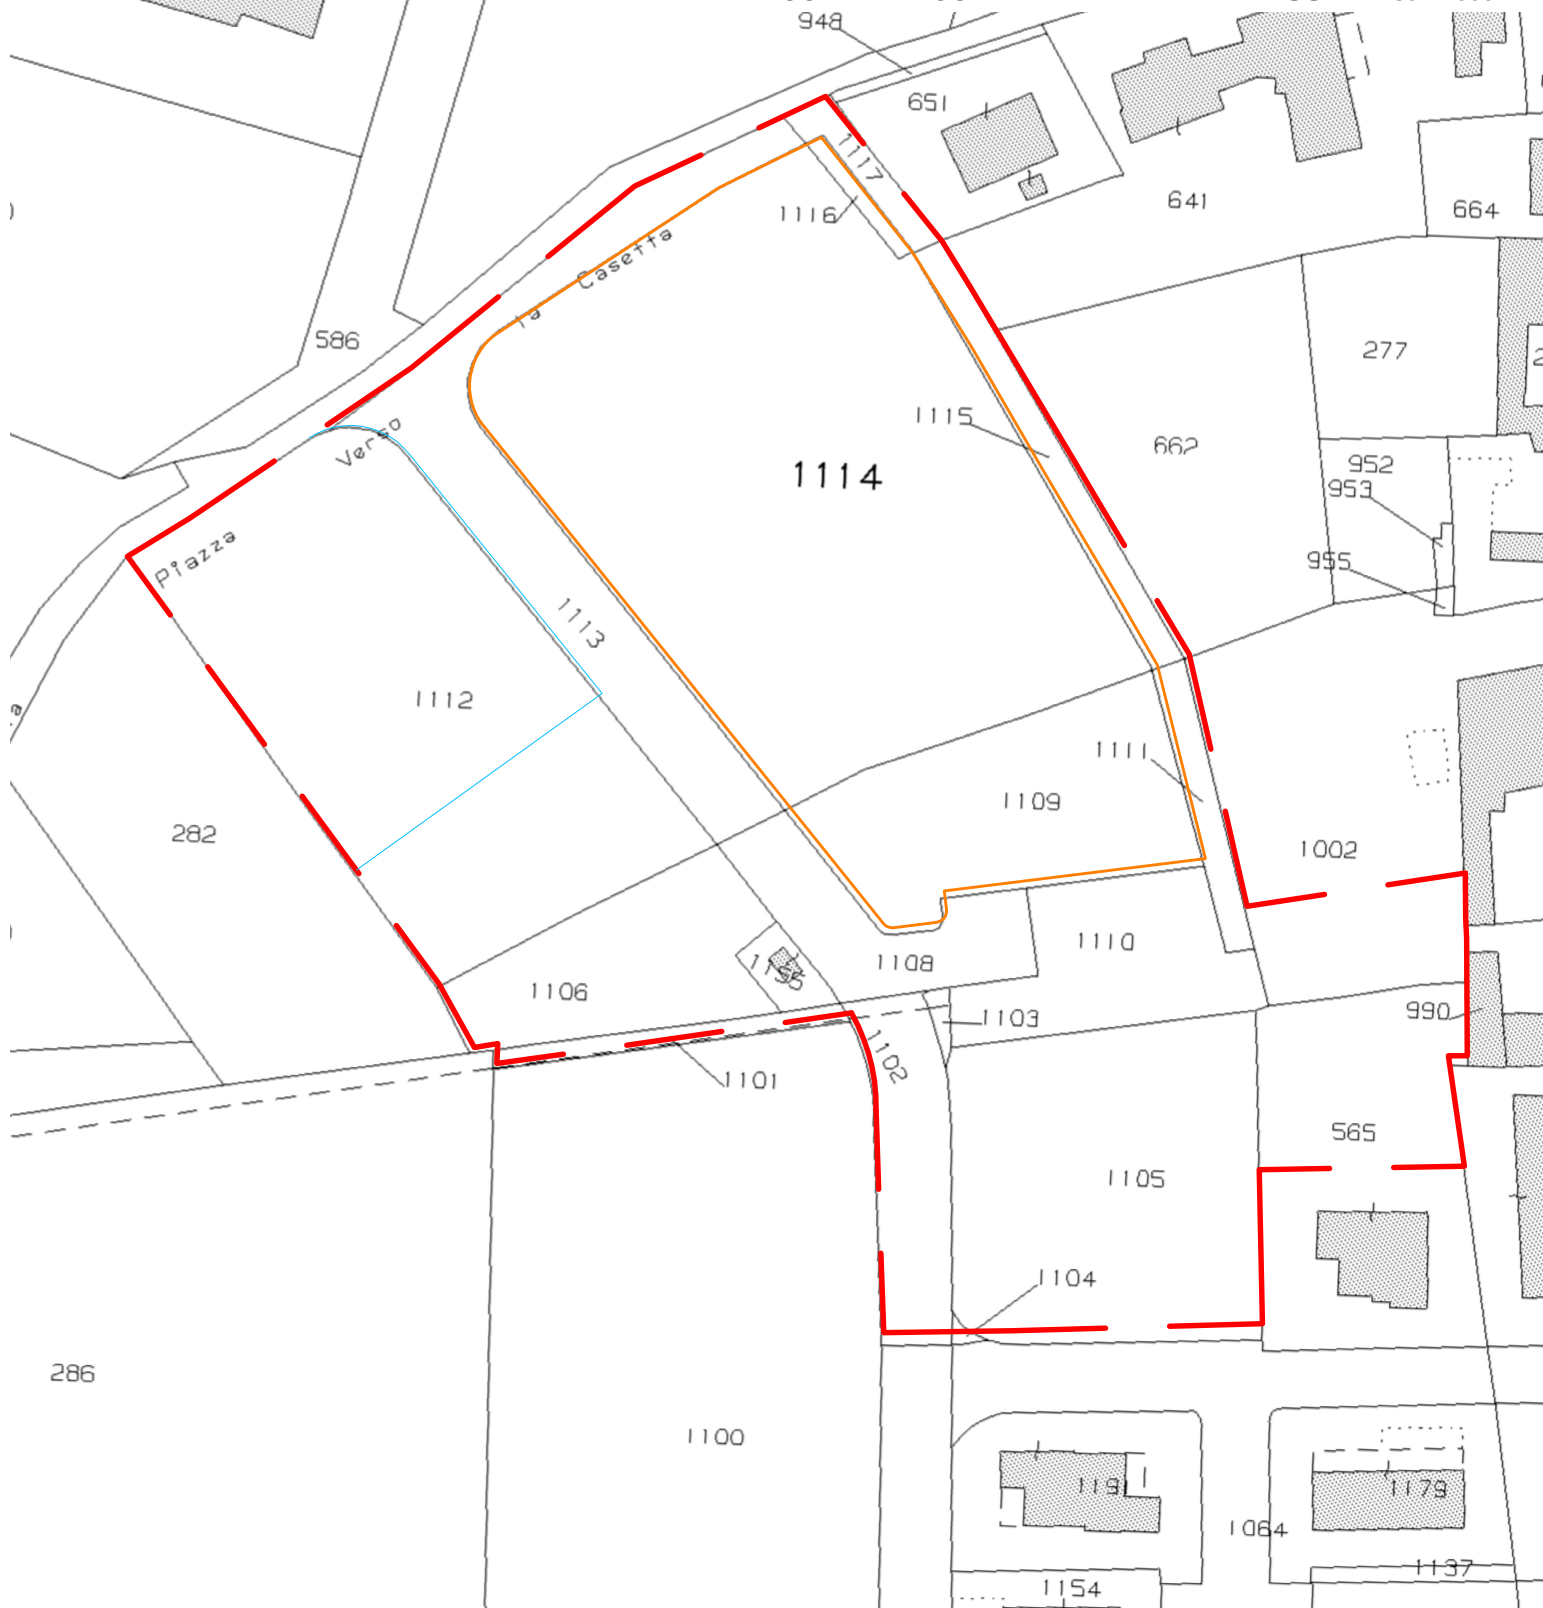

Dati della richiesta
Soggetto individuato

**Terreni siti nel comune di RIVOLI VERONESE (H356) provincia VERONA
EUSEBIA S.R.L. sede in LAZISE (VR) (CF: 03635830239)**

Immobili siti nel Comune di RIVOLI VERONESE (Codice H356) Catasto dei Terreni

N.	DATI IDENTIFICATIVI				DATI DI CLASSAMENTO							ALTRE INFORMAZIONI
	Foglio	Particella	Sub	Porz	Qualità Classe		Superficie(m²)		Deduz.	Reddito		Dati derivanti da
11	13	1114	-	SEM IRR ARB	02		43	72	18A	Euro 23,71	Euro 20,32	FRAZIONAMENTO del 07/04/2009 Pratica n. VR0121144 in atti dal 07/04/2009 (n. 121144.1/2009)
12	13	1116	-	SEM IRR ARB	02		00	52	18A	Euro 0,28	Euro 0,24	FRAZIONAMENTO del 07/04/2009 Pratica n. VR0121144 in atti dal 07/04/2009 (n. 121144.1/2009)