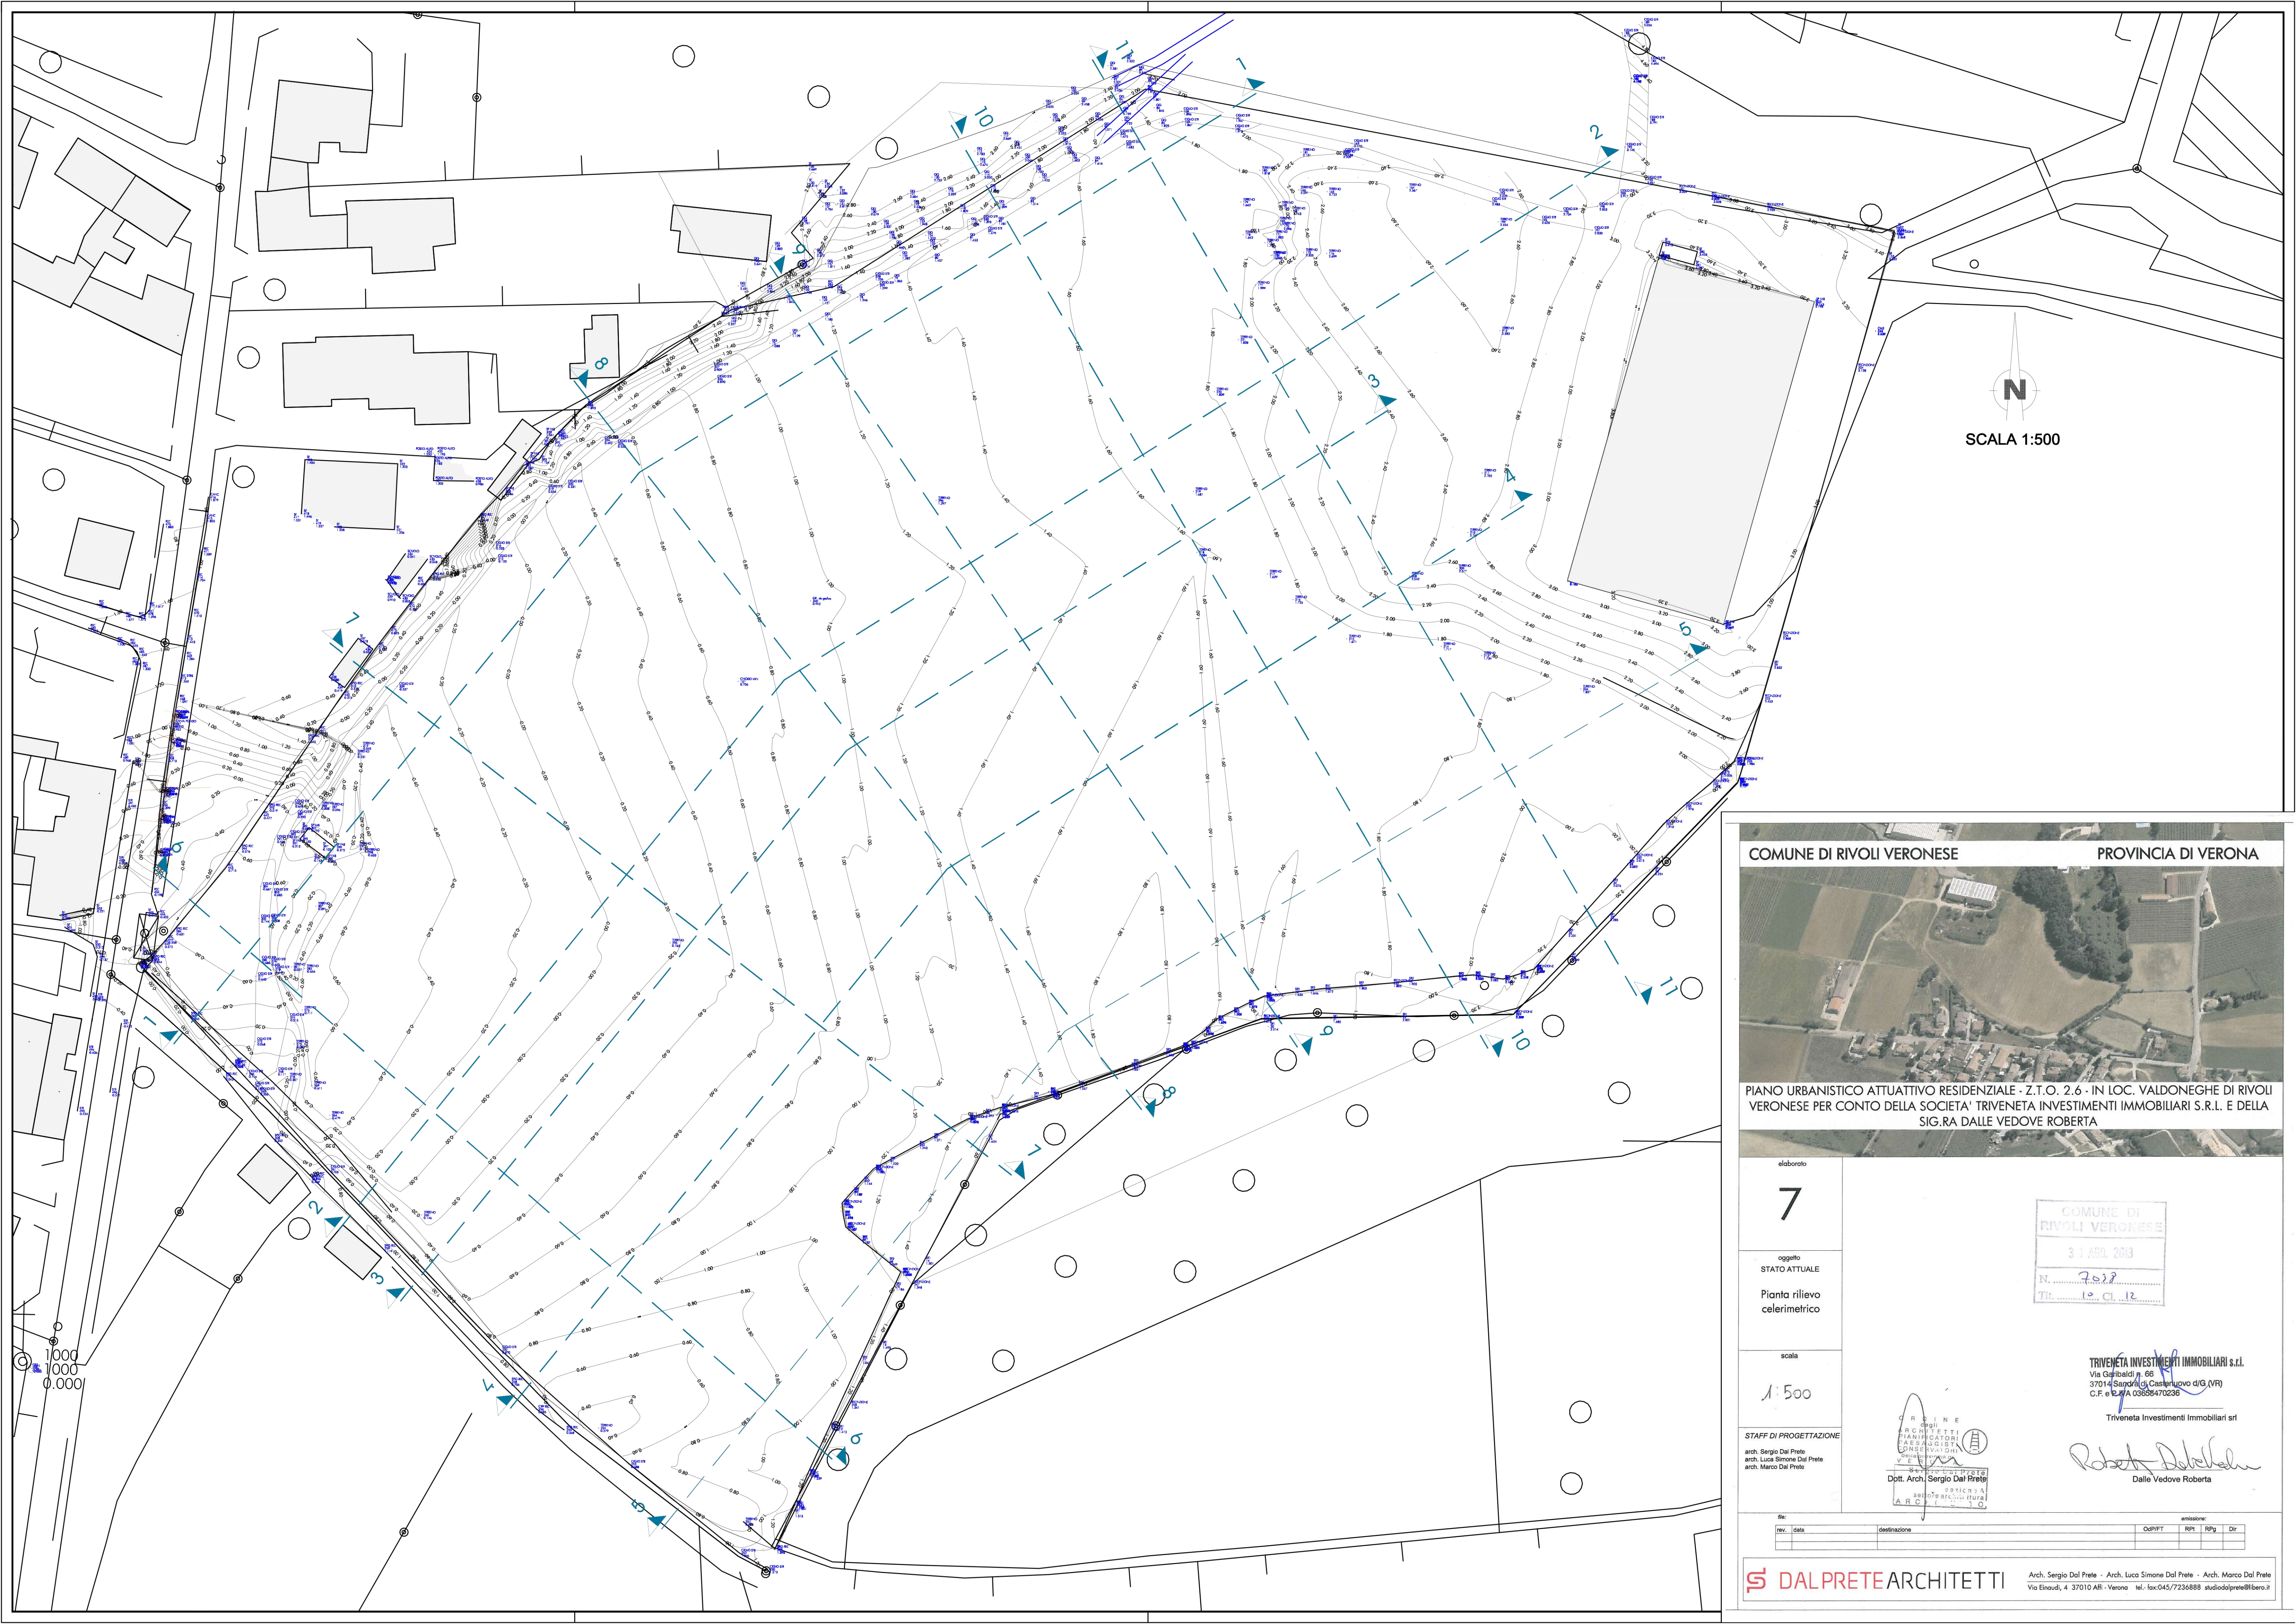


SCALA 1:500

COMUNE DI RIVOLI VERONESE

PROVINCIA DI VERONA

PIANO URBANISTICO ATTUATIVO RESIDENZIALE - Z.T.O. 2.6 - IN LOC. VALDONEGHE DI RIVOLI VERONESE PER CONTO DELLA SOCIETA' TRIVENETA INVESTIMENTI IMMOBILIARI S.R.L. E DELLA SIG.RA DALLE VEDOVE ROBERTA

elaborato

7

STATO ATTUALE

Pianta rilievo
celerimetrico

scala

1:500

STAFF DI PROGETTAZIONE

arch. Sergio Dal Prete
arch. Luca Simone Dal Prete
arch. Marco Dal Prete

COMUNE DI RIVOLI VERONESE

31 APR 2013

N. 7012

TR. 10. CL. 12

TRIVENETA INVESTIMENTI IMMOBILIARI S.R.L.

Via Garibaldi n. 66
37014 Sarnoncello (Verona)
C.F. e P.A. 03658470236

Triveneta Investimenti Immobiliari srl

Dalle Vedove Roberta

emissione:

rev. data destinazione

OpPRT RPI RPIg

Dir

DALPRETEARCHITETTI

Arch. Sergio Dal Prete - Arch. Luca Simone Dal Prete - Arch. Marco Dal Prete
Via Einaudi, 4 37010 ARI - Verona tel. fax:045/7236888 studiodalprete@libero.it