


SCALA 1:1000

- PERIMETRO RILIEVO
- PERIMETRO CATASTO
- PERIMETRO P.R.G.

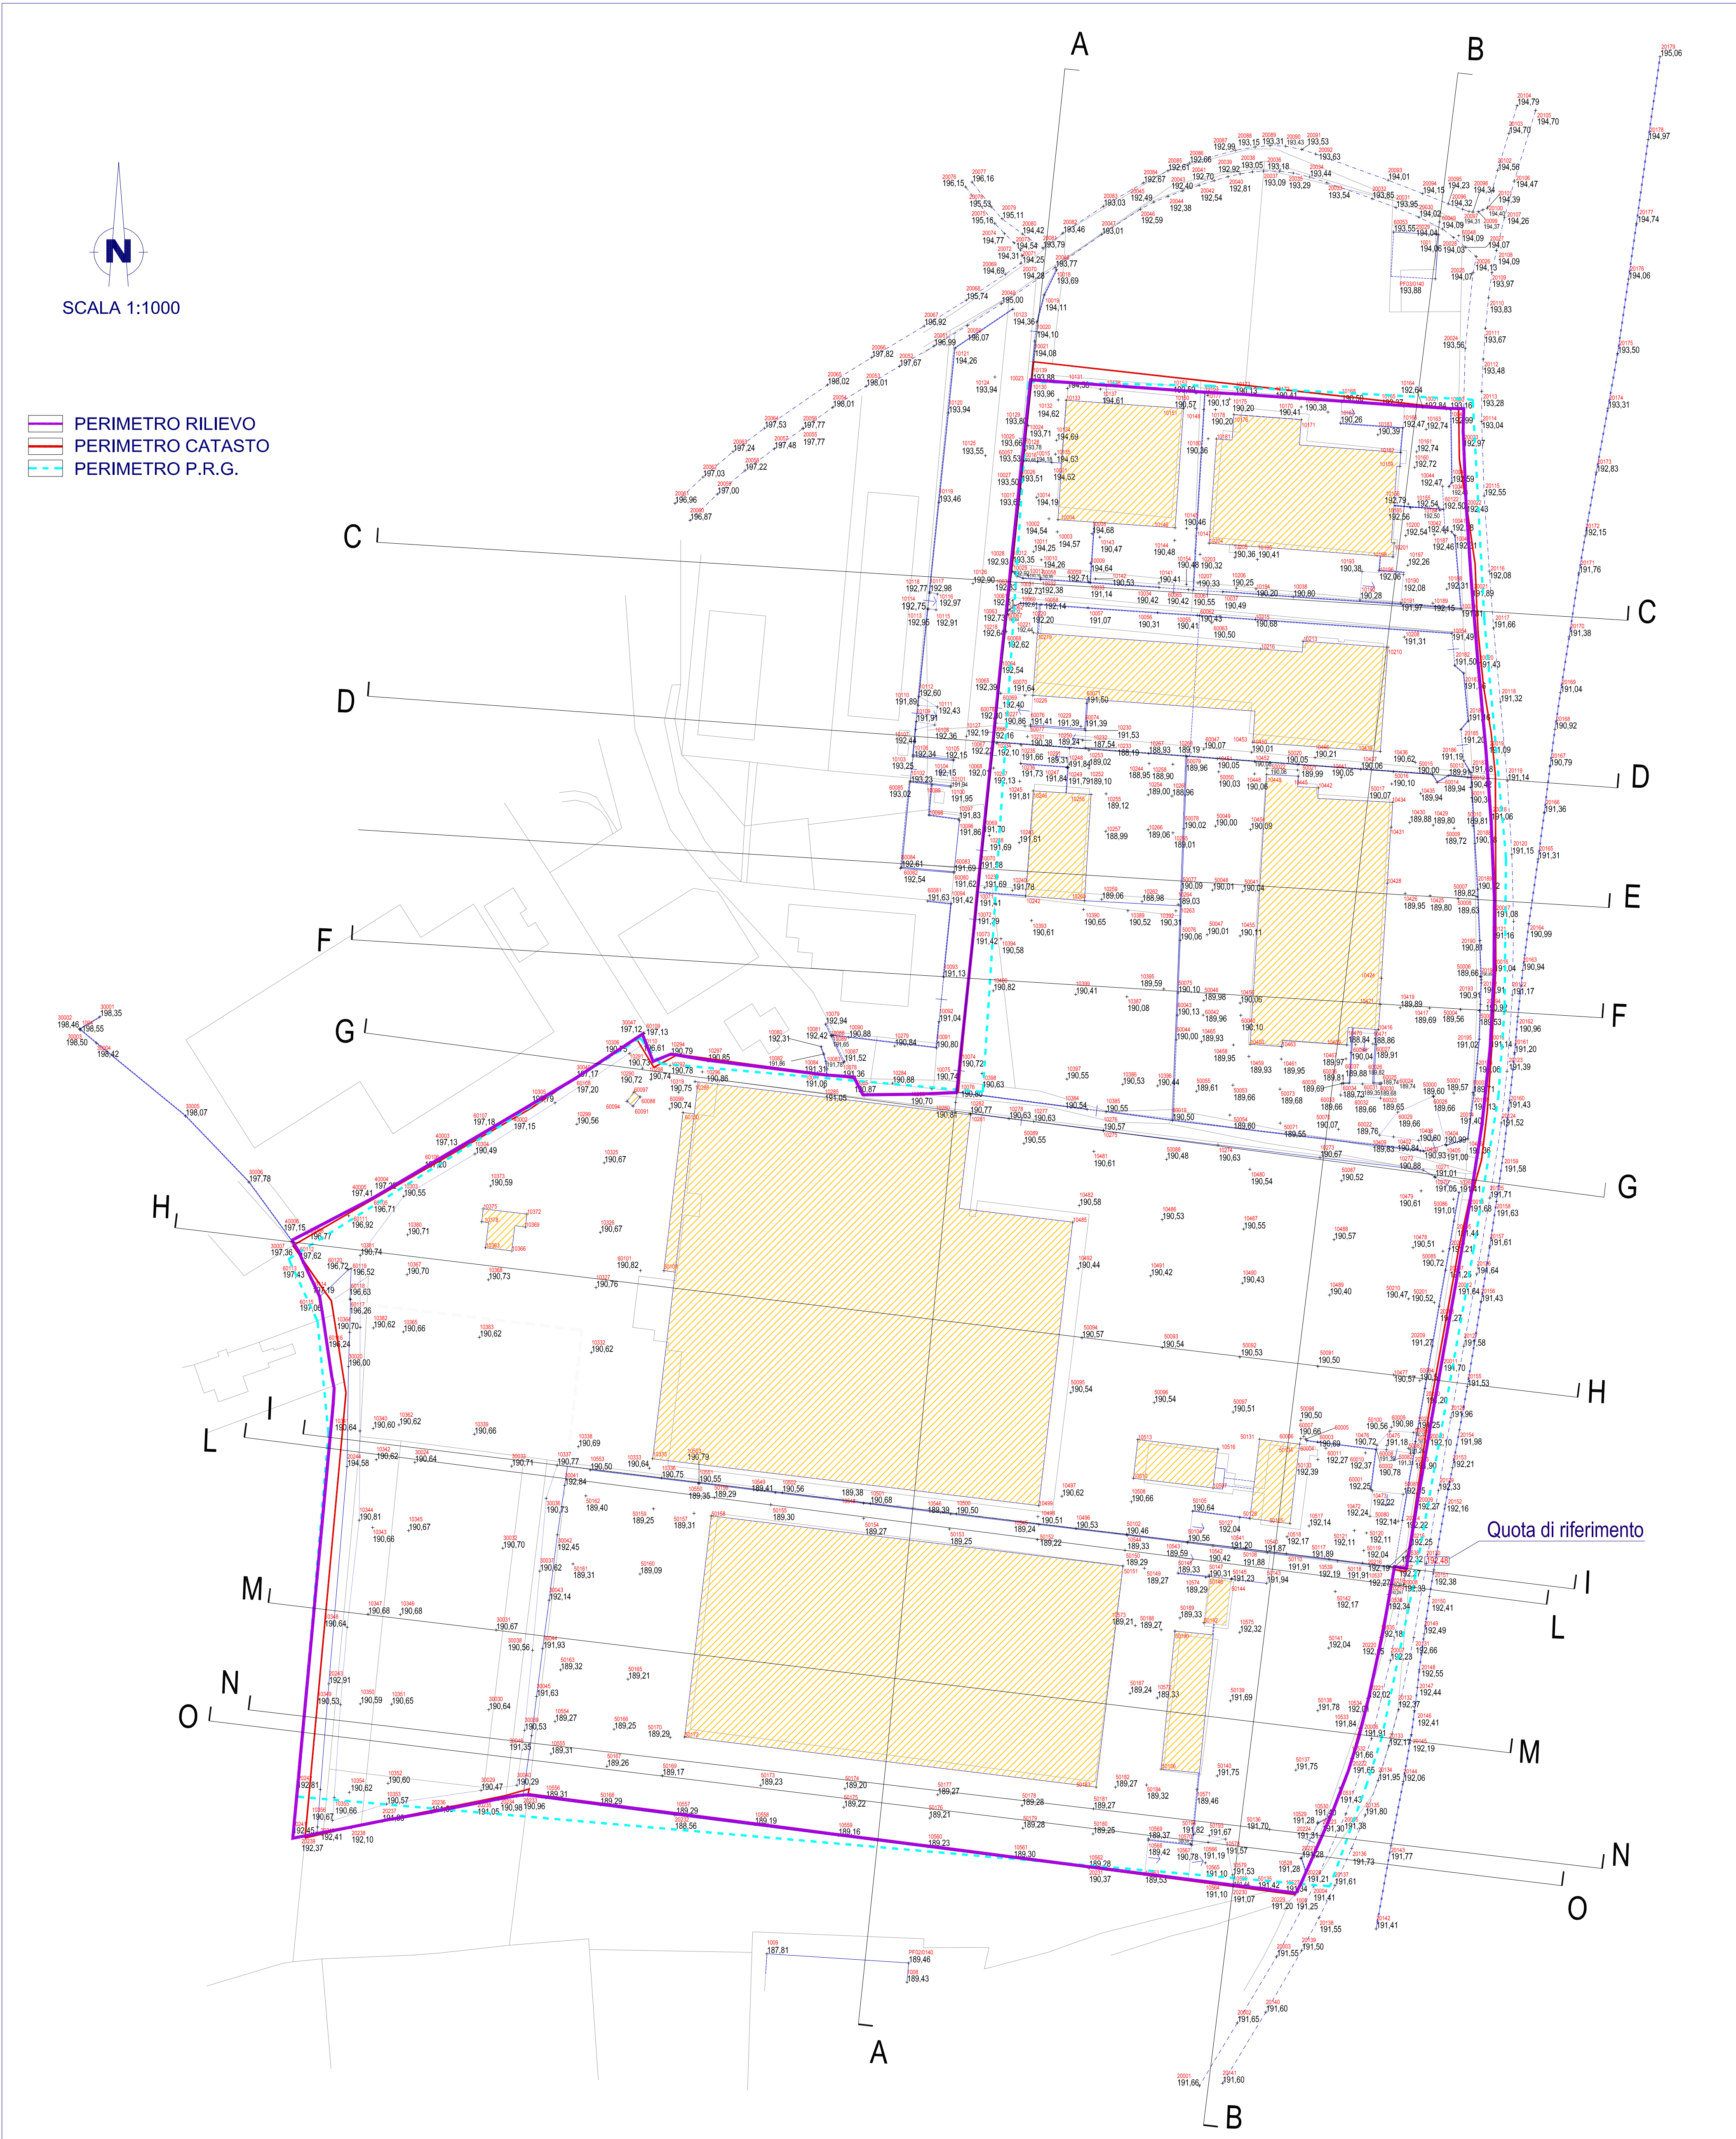

elaborato	 Comune di Rivoli Veronese	I PROGETTISTI
7		
oggetto STATO ATTUALE	Piano Urbanistico Attuativo di iniziativa pubblica "Parco Commerciale Rivoli"	
Rilievo celerimetrico		
scala 1:1000	IL SINDACO Dott. Mirco Campagnari	I PROGETTISTI
		Arch. Gian Arnaldo Caffè
	Il R.U.P. Arch. Matteo Faustini	Arch. Luca Dal Prete
		Arch. Matteo Faustini
data: 12 maggio 2011		STAFF DI PROGETTAZIONE Arch. Antonio Biondini Arch. Marco Dal Prete Arch. Sergio Dal Prete Arch. Giulia Ghisardi Impianti tecnologici P.L. Luciano Sansonetti Geologia Dott. Gavi. Silvia Diabelli studio del traffico Ing. Michele De Beaumont
	/file: 3042_C3_a_A007_00_pianta rilievo.dwg	revisione: 12.05.2011